


別冊 田辺市斎場配置図・平面図

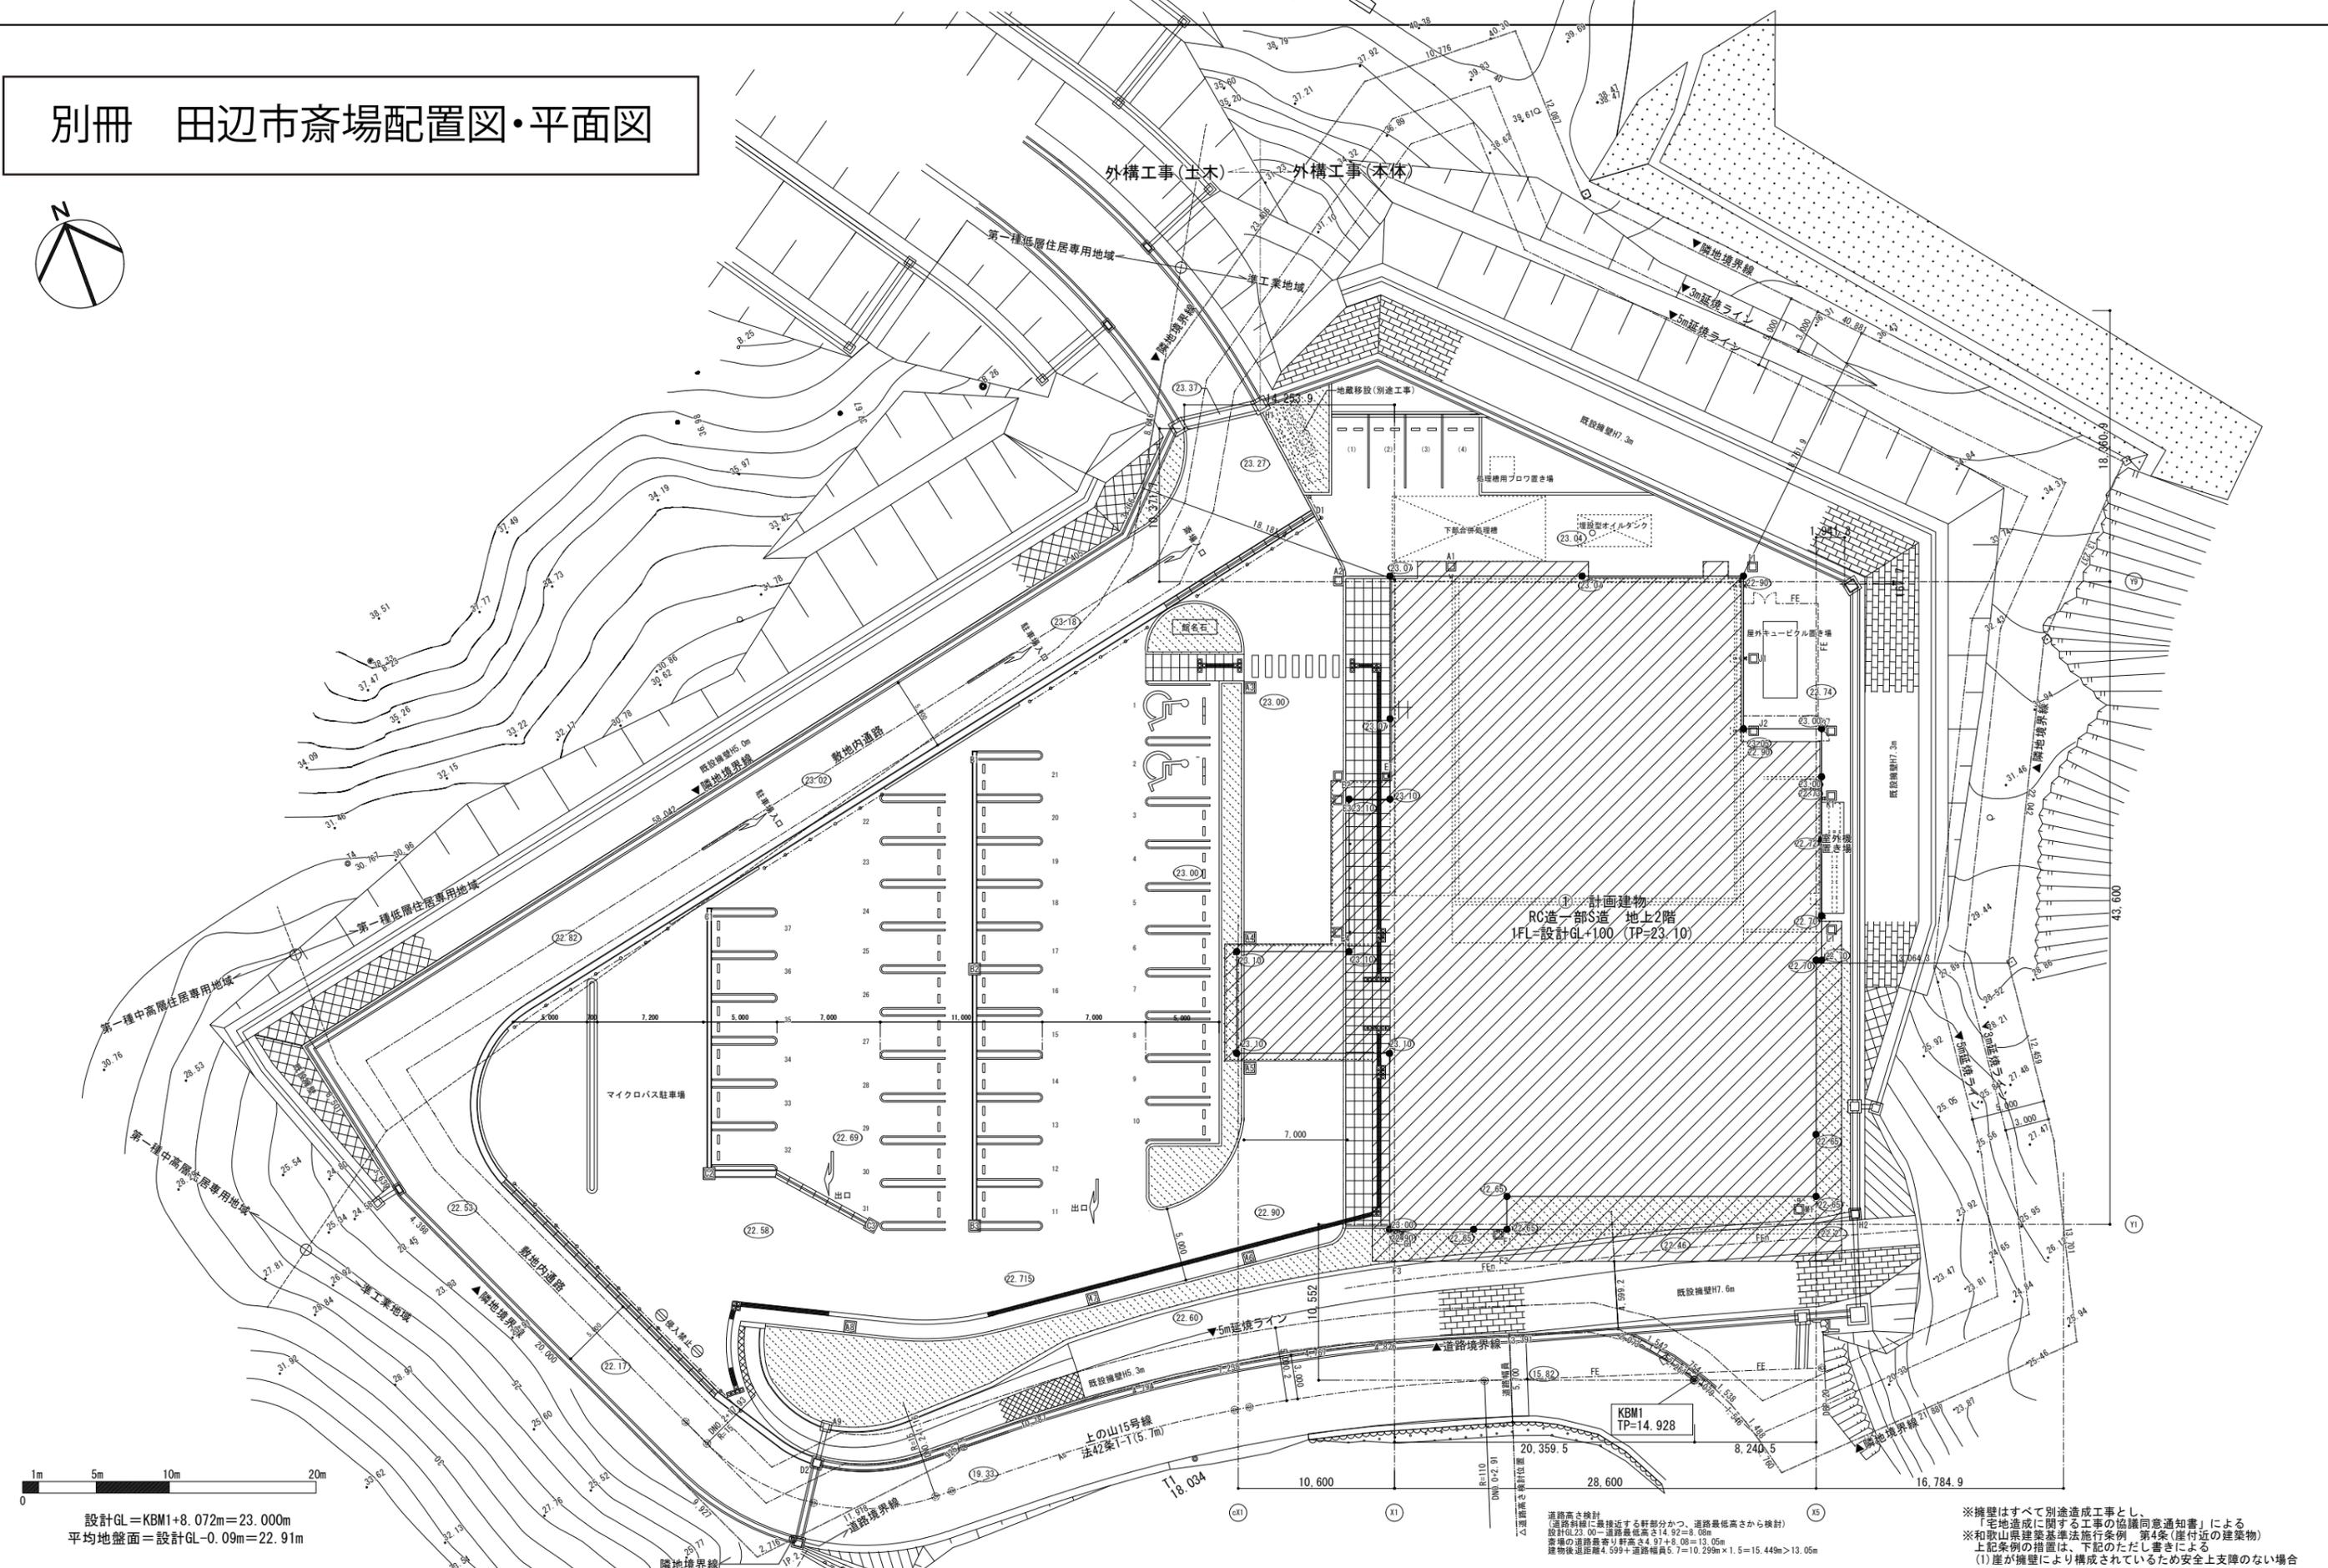


設計GL=KBM1+8.072m=23.000m
平均地盤面=設計GL-0.09m=22.91m


道路高さ検討
(道路斜線に接する部分かつ、道路最低高さから検討)
設計GL23.00-道路最低高さ14.92=8.08m
容積の道路斜線より算出4.97+8.08=13.05m
建築物退避距離4.599+道路幅員5.7=10.299m<1.5=15.449m>13.05m

※擁壁はすべて別途造成工事とし、
「宅地造成に関する工事の協議同意通知書」による
※和歌山県建築基準法施行条例 第4条(崖付近の建築物)
上記条例の措置は、下記のたし書きによる
(1)崖が擁壁により構成されているため安全上支障のない場合

◎	仮ベンチマーク	⓪	地盤レベル	メッシュフェンス H2000	雨水枡	大型ブロック積擁壁(既設)	業務名称	田辺市斎場建築工事	設計年月	平成30年 8月
---	敷地境界線	▨	植栽帯	ネットフェンス H1200	誘導用ブロック	ブロック積擁壁(既設)	田環対委託 第6号 田辺市斎場建築基本・実施設計業務	田辺市斎場建築工事	図面番号	A1:1/200 A3:1/400
⓪	地盤レベル(傾斜地)	---	車止めバリアー		警告用ブロック		株式会社 緑企画設計 大阪支店 一級建築士(大臣) 第305612号 北田久晴	配置図	図面番号	A-003

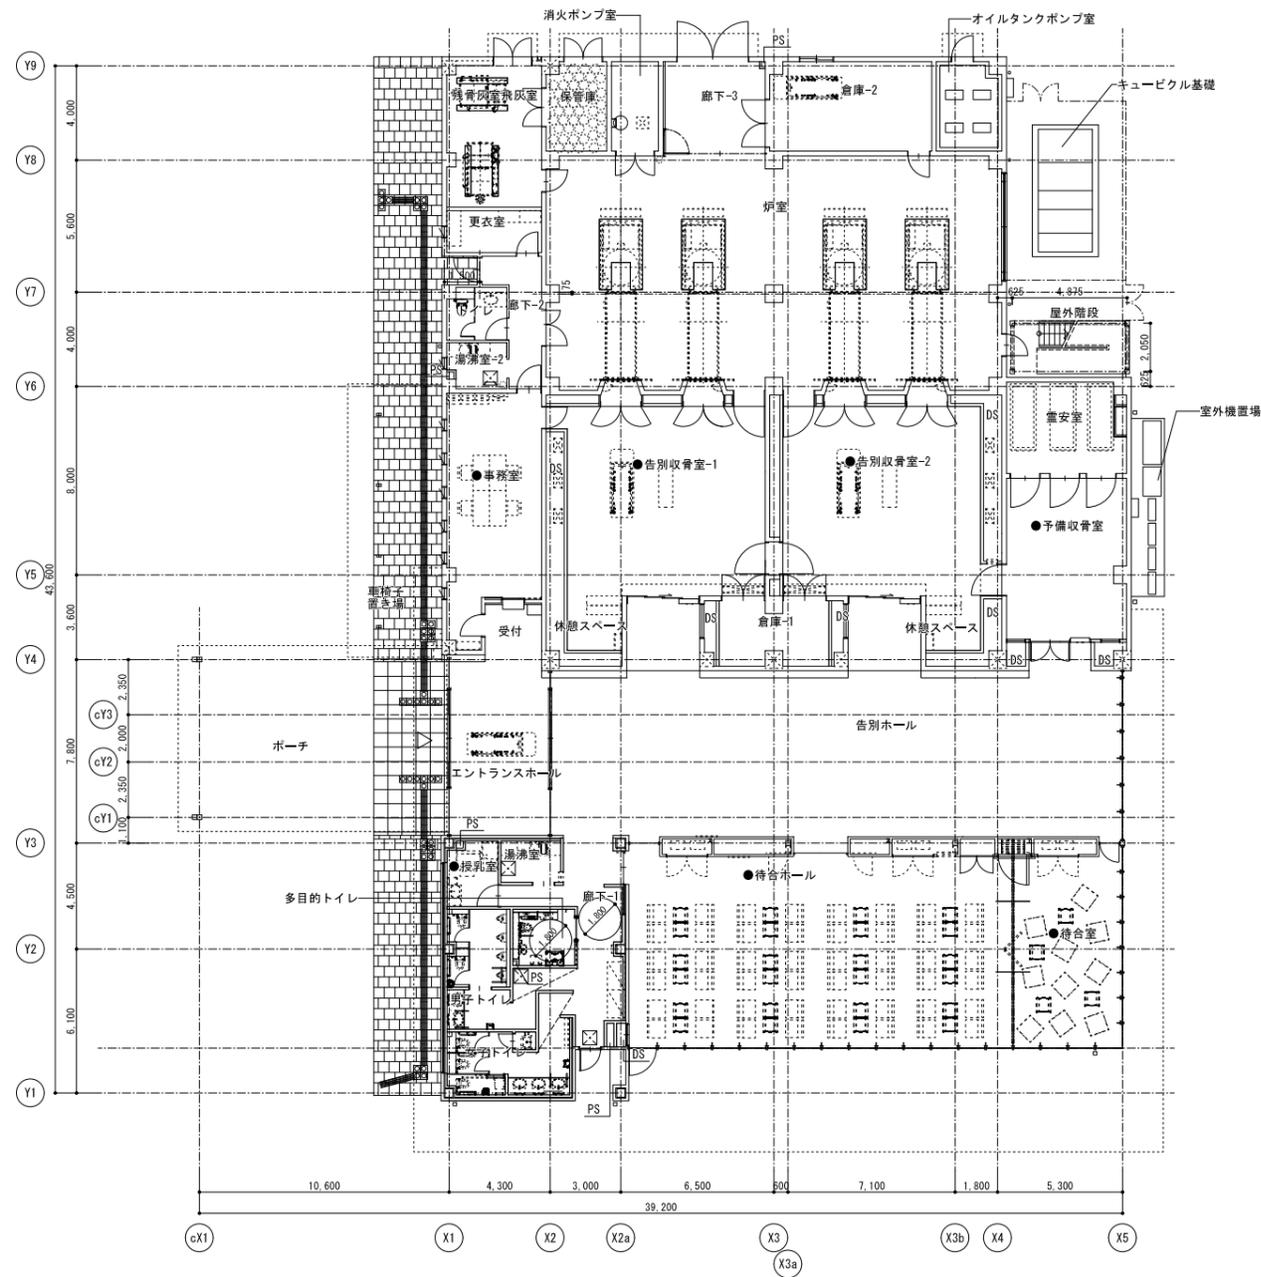


1階平面図 1/150

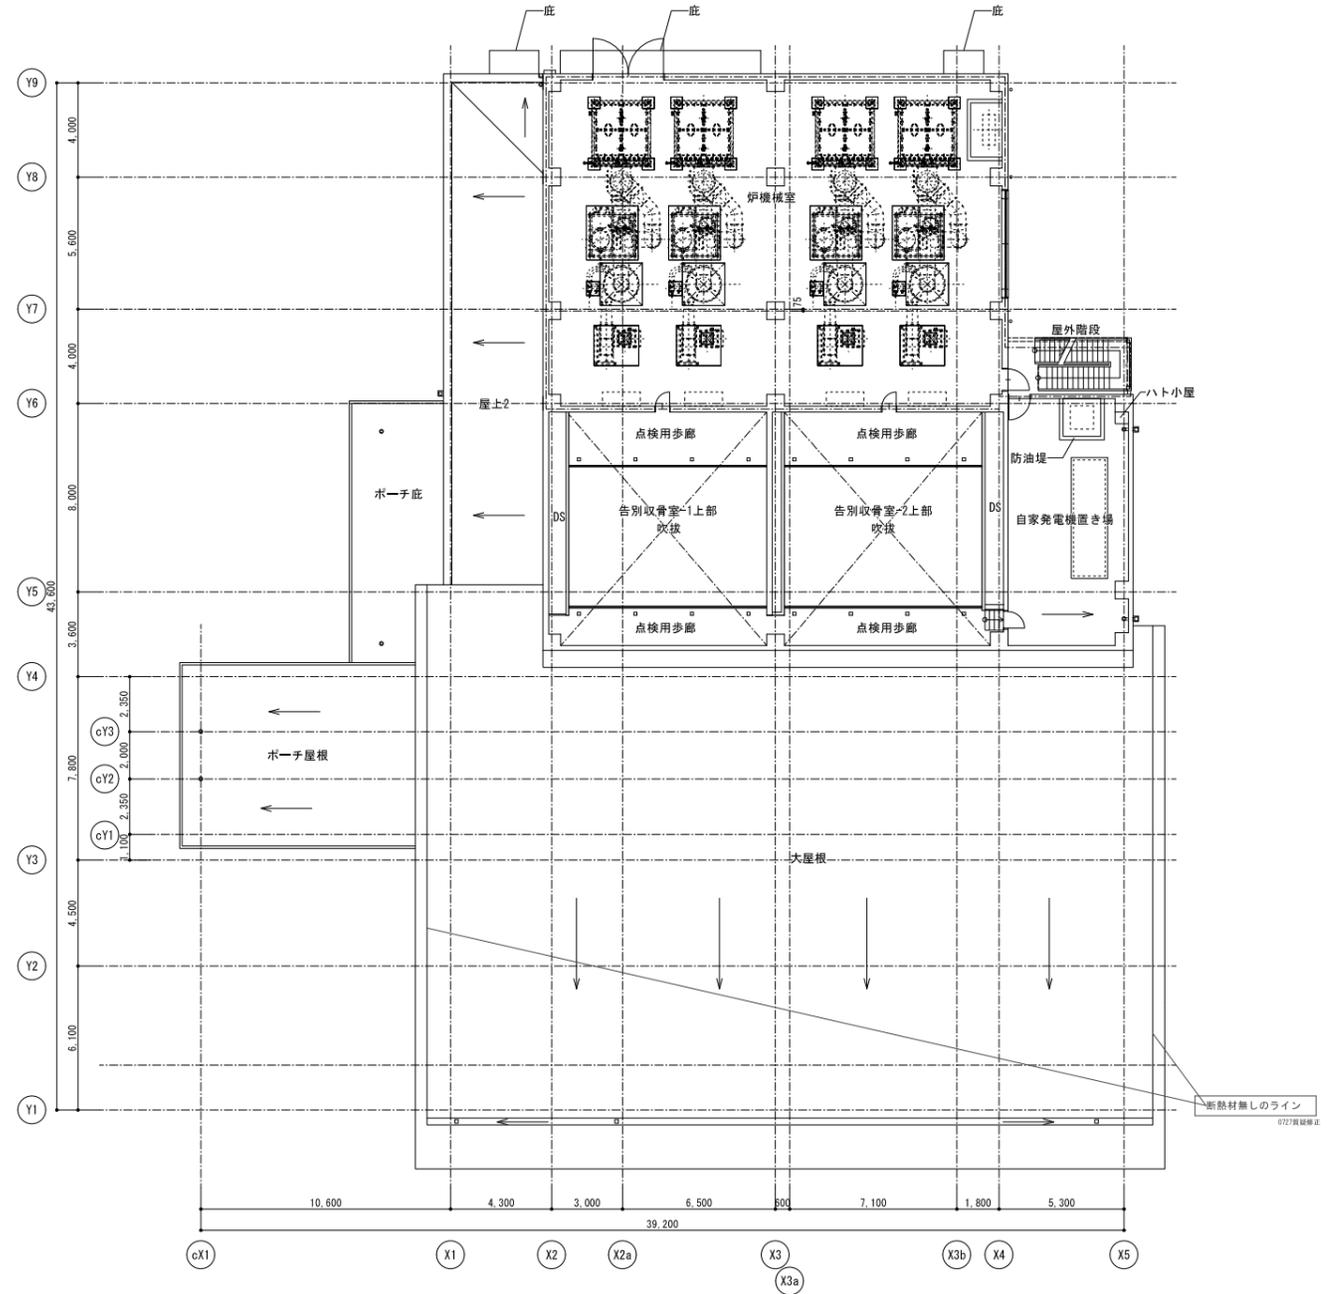


中2階平面図 1/150
(1FL+5.500)

図 事	業務名称 田環対委託 第6号 田辺市斎場建築基本・実施設計業務		工事名称 田辺市斎場建築工事		設計年月 平成30年 8月
	株式会社 緑企画設計 大阪支店 一級建築士(大臣) 第305612号 北田久晴		印 		図面番号 1階、中2階平面図
			縮尺 A1:1/150 A3:1/300	図面番号 A-007	

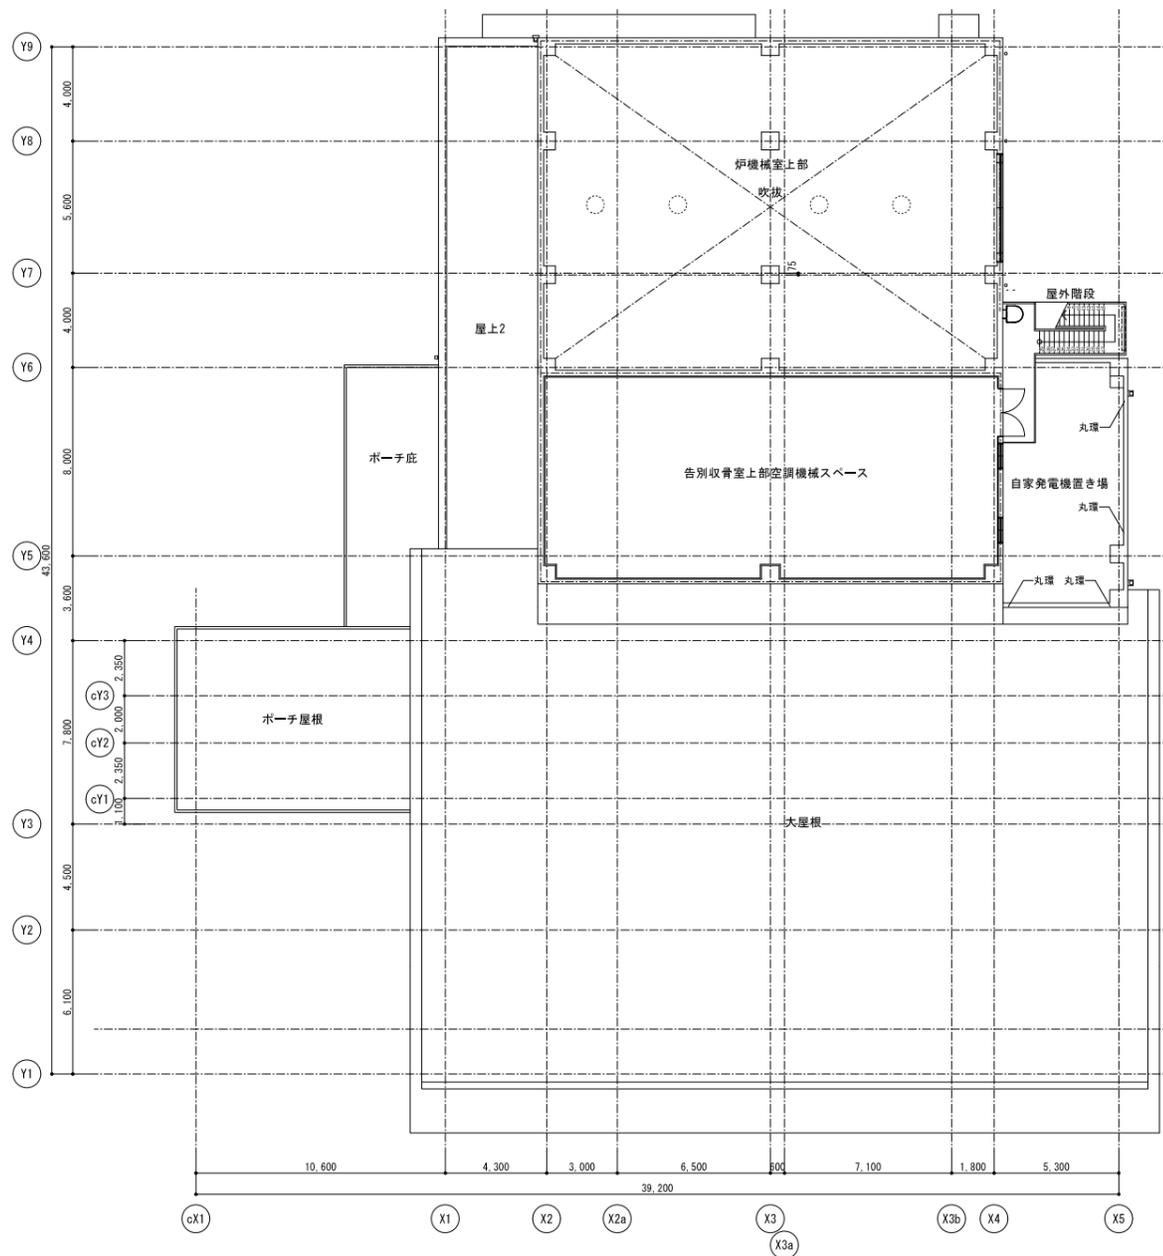

2階平面図 1/150
(IFL+11,900)

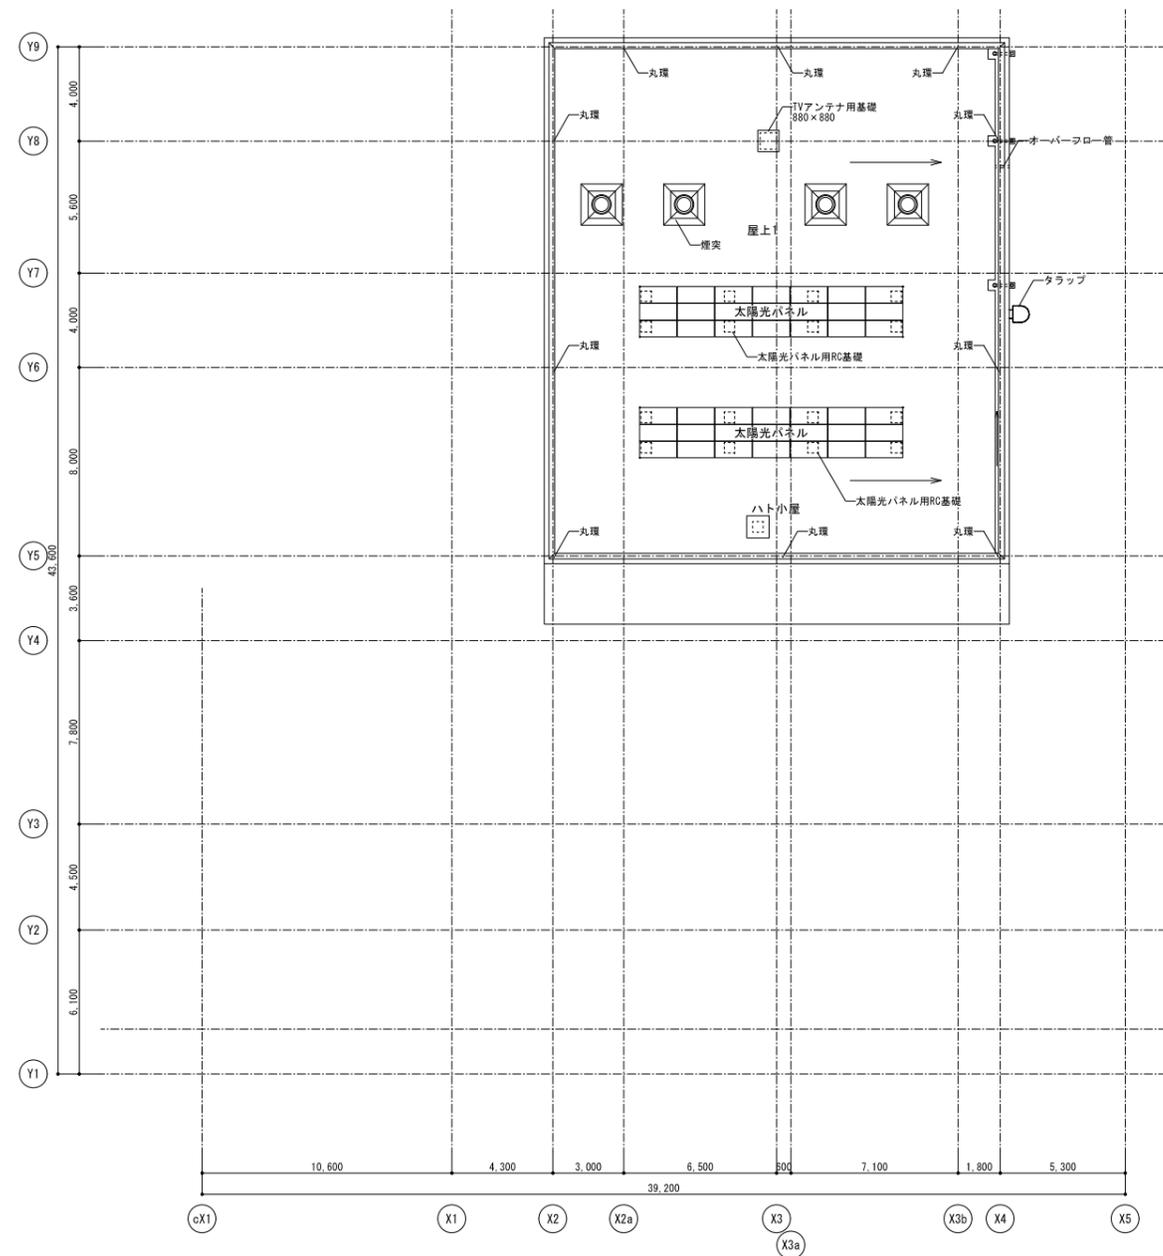

R階平面図 1/150

図 事	業務名称 田環対委託 第6号 田辺市斎場建築基本・実施設計業務		工事名称 田辺市斎場建築工事		設計年月 平成30年 8月
	株式会社 緑企画設計 大阪支店 一級建築士(大臣) 第305612号 北田久晴		図面名称 2階、R階平面図		図面番号 A-008
		縮尺 A1:1/150 A3:1/300			