


利用者の皆さまへ

旧齋場解体撤去工事期間中の進入図です。解体撤去後、周辺整備工事期間中については、工事進捗に合わせて仮設駐車場所を変更しながら工事を行っていきます。

利用者の皆さまにはご迷惑をおかけいたしますが、ご理解とご協力の程、よろしくお願い申し上げます。

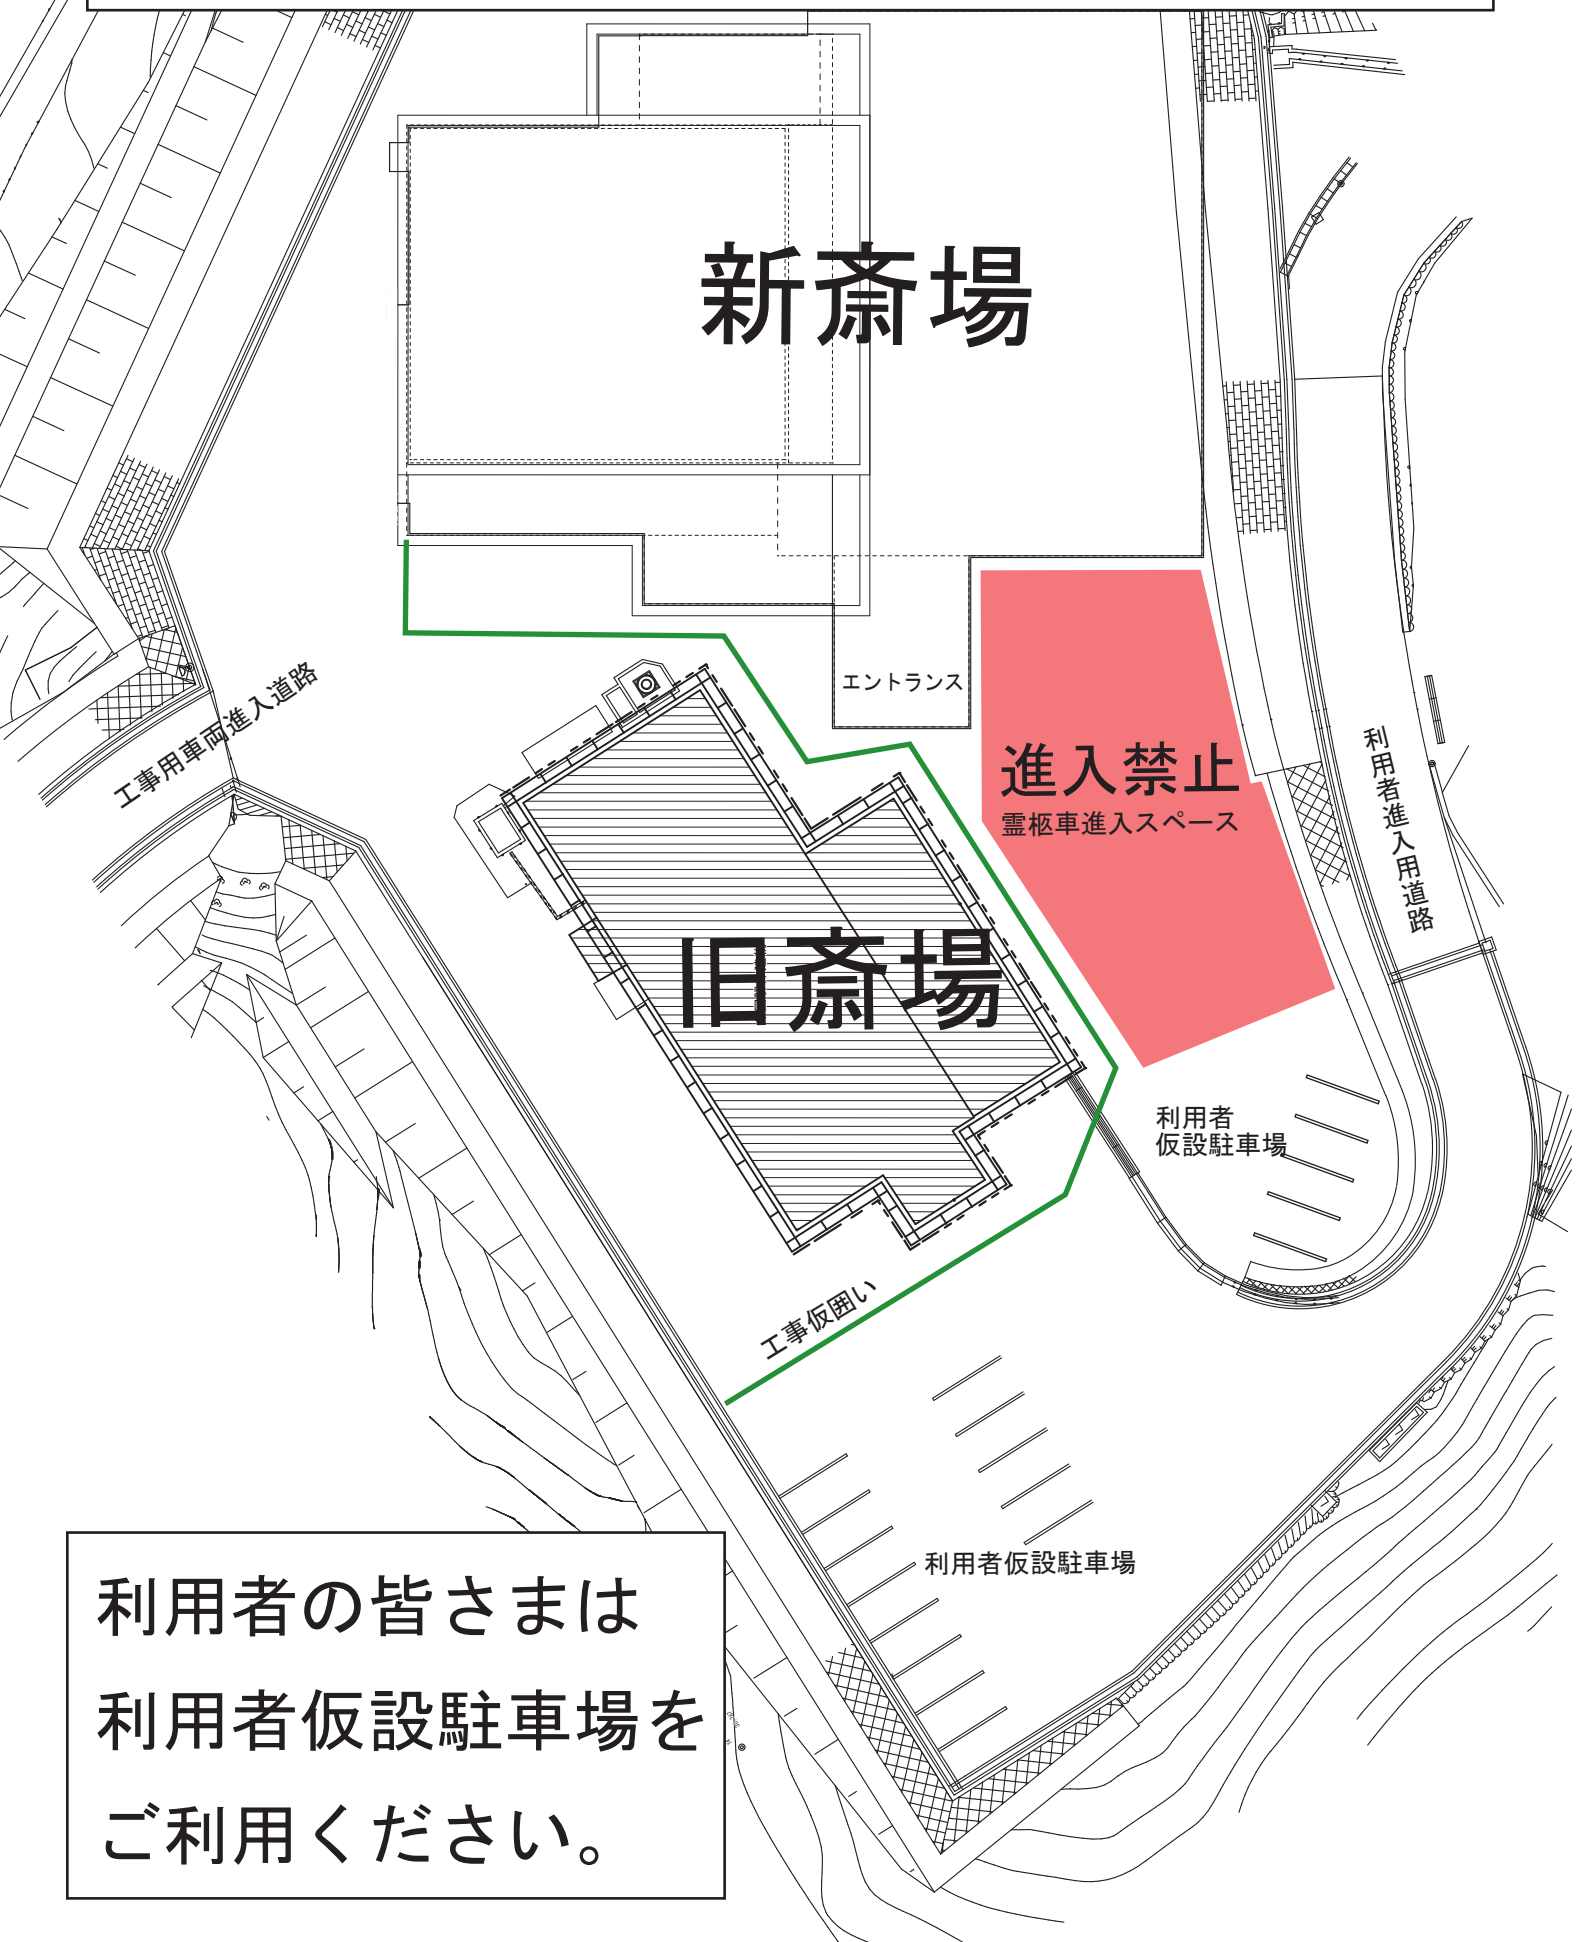

利用者の皆さまは
利用者仮設駐車場を
ご利用ください。