


位置図



配水系統図

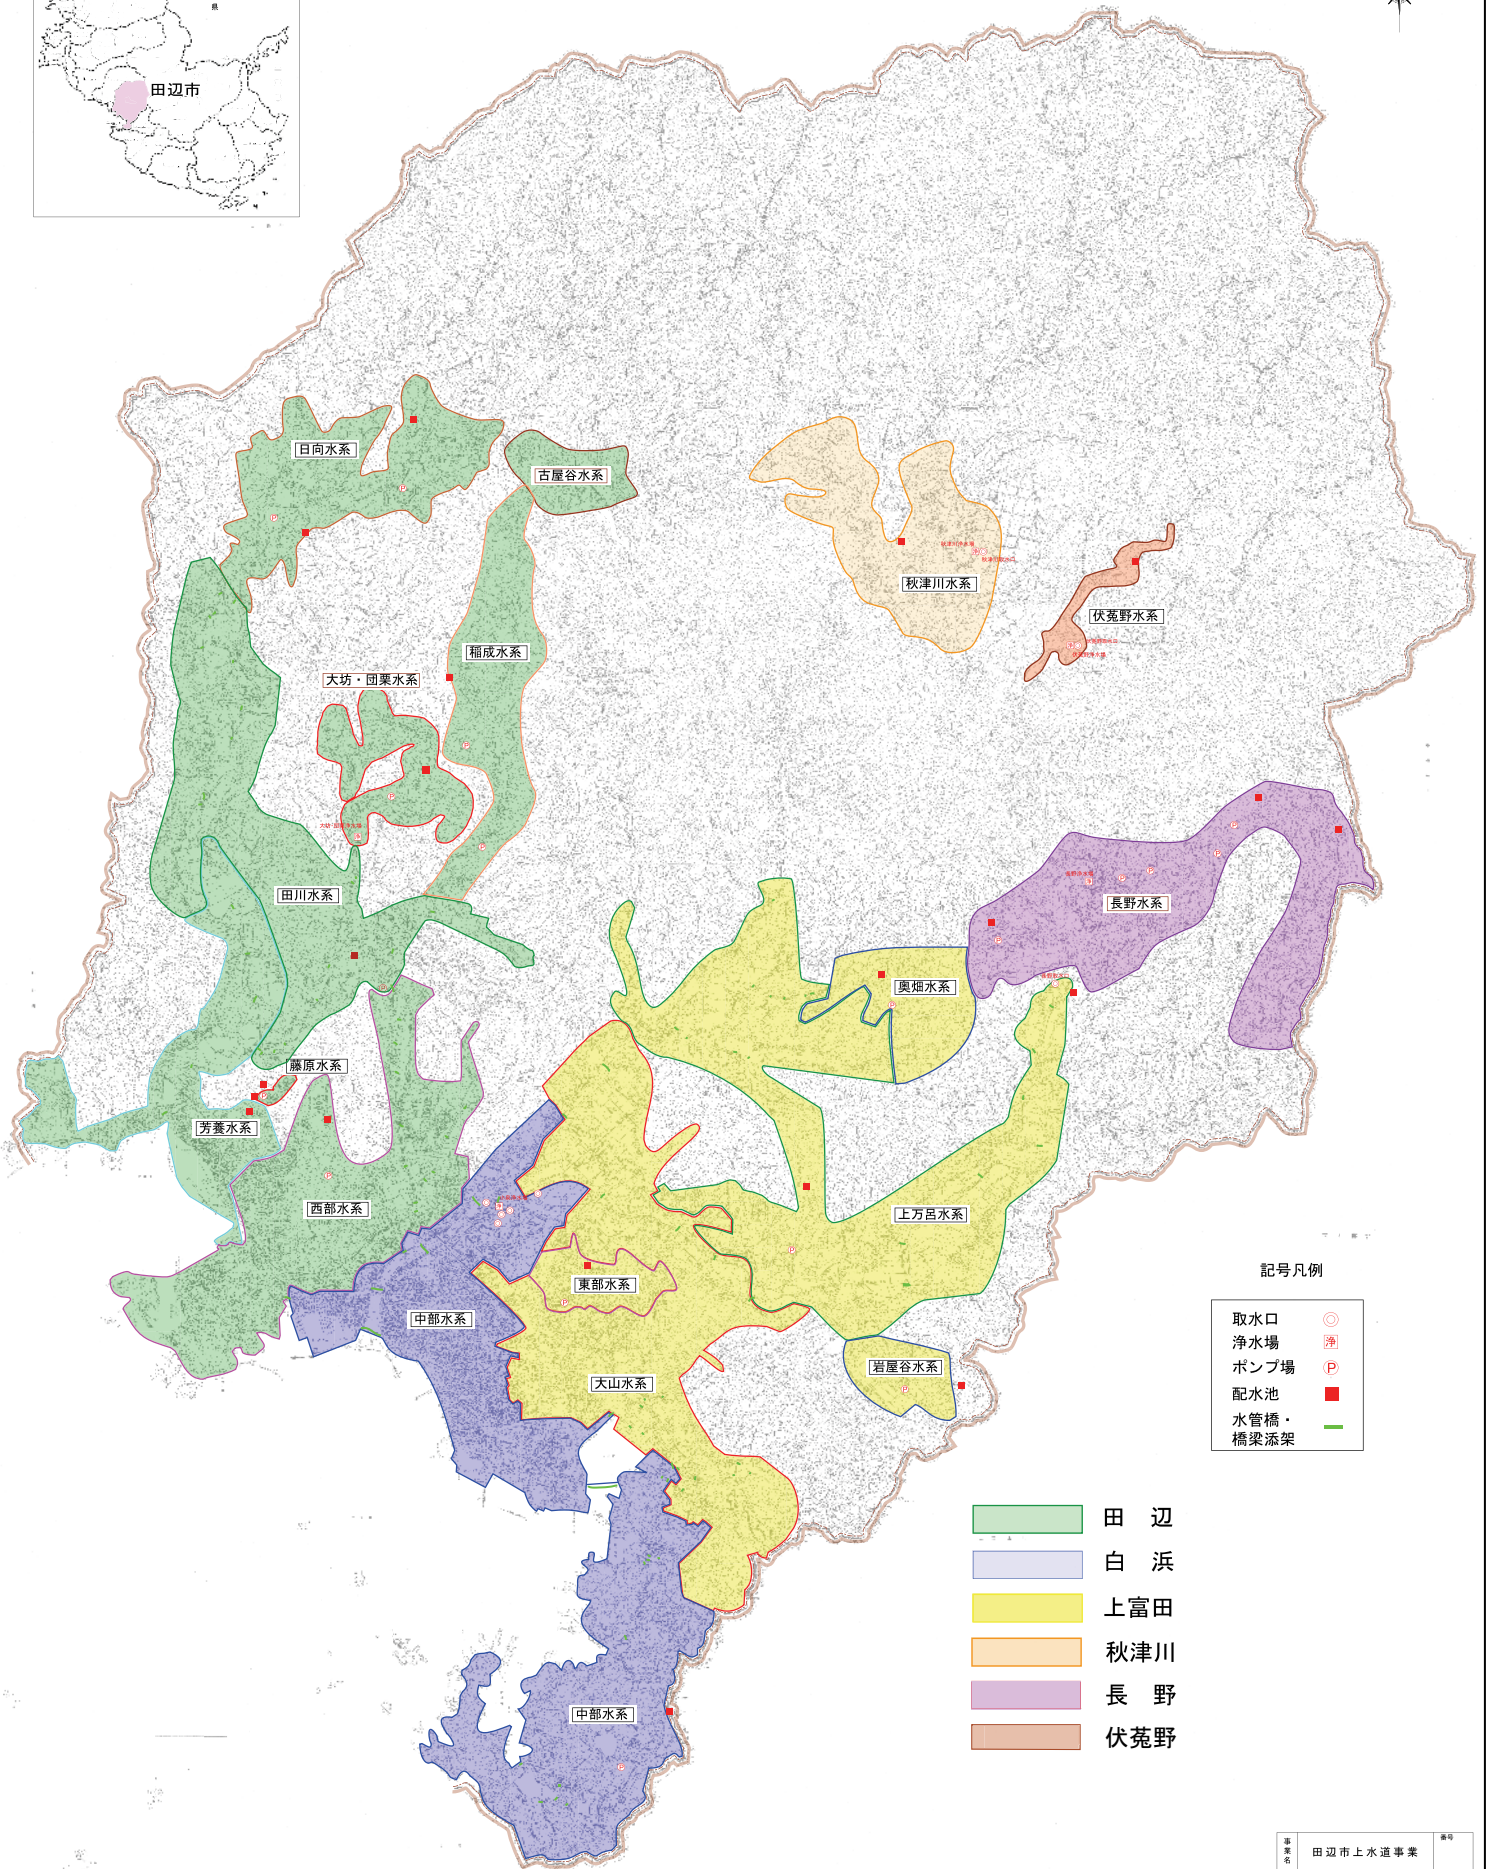

記号凡例

取水口	◎
浄水場	⊙
ポンプ場	P
配水池	■
水管橋・橋梁添架	—

田辺	田 辺
白浜	白 浜
上富田	上 富 田
秋津川	秋 津 川
長野	長 野
伏菟野	伏 菟 野

平成30年 4月 1日現在

事業名	田辺市上水道事業	番号	
図名	配水系統図	縮尺	NDS/SCALE
名		日付	
和歌山県田辺市			