

田辺市庁舎 新築工事 かわら版


工事の状況

1F 躯体免震装置より上（型枠・鉄筋・コンクリート）が進捗中です。

建物工事進捗率：26%

TOPIC

1F 躯体柱中間部分
免震装置の設置が完了しました。

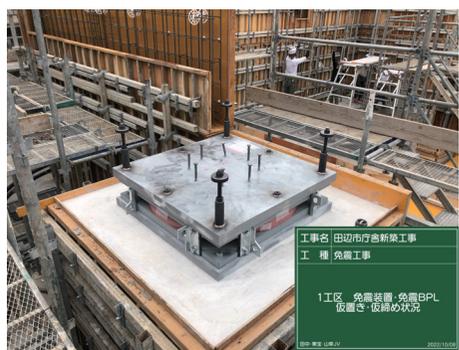

工事名 田辺市庁舎新築工事
工種 免震工事
1工区 免震装置・免震BPL
設置工事・図納め工事
02021028

特定建設工事共同企業体

工事の進捗状況等について、お知らせします。工事中はご迷惑をおかけしますが、ご理解、ご協力をお願いいたします。

田辺市 HP も
更新中！



月間工程


新庁舎整備事業全体スケジュール

R4.10 庁舎本体躯体工事 / 書庫棟耐震工事

R4.11 庁舎本体 1,2F 躯体工事 / 書庫棟耐震工事

R4.12 庁舎本体 2F 躯体工事

立体駐車場・店舗
解体1期工事
解体2期工事
庁舎新築工事

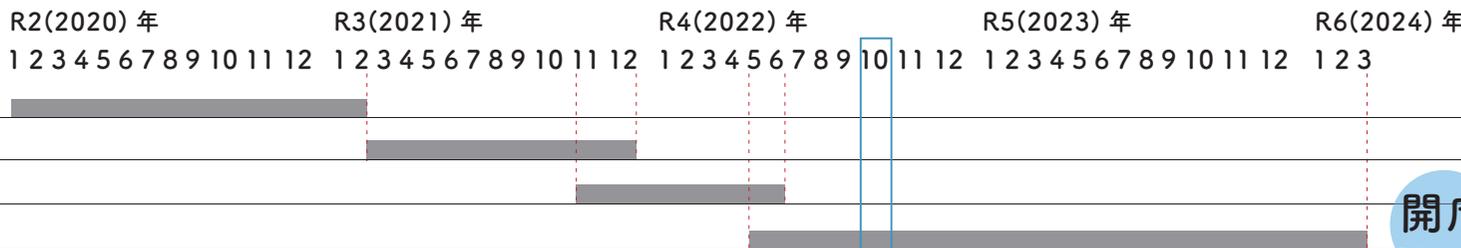

開庁

令和6年度

POINT

設計コンセプト

5. 建築計画


① 配置計画

■ 建物配置計画

- ・既存建物を擁壁として再利用し、その擁壁の内側に新庁舎を配置する。
- ・南北面から十分な採光を行える東西軸の配置とする。
- ・建物は敷地中央部分に配置し、隣地から後退した配置とし圧迫感を抑えた計画とする。

■ 屋外スペース

- ・1階北側広場は、検診車の駐車スペースとして利用する。
- ・多目的ホール棟屋上は、2階テラスとし、1階北側広場と3階駐車場とつなぐ屋外階段を設置する。
- ・書庫棟屋上南側広場とする。
- ・新庁舎4階と店舗・駐車場棟をつなぐ歩道橋を設置する。

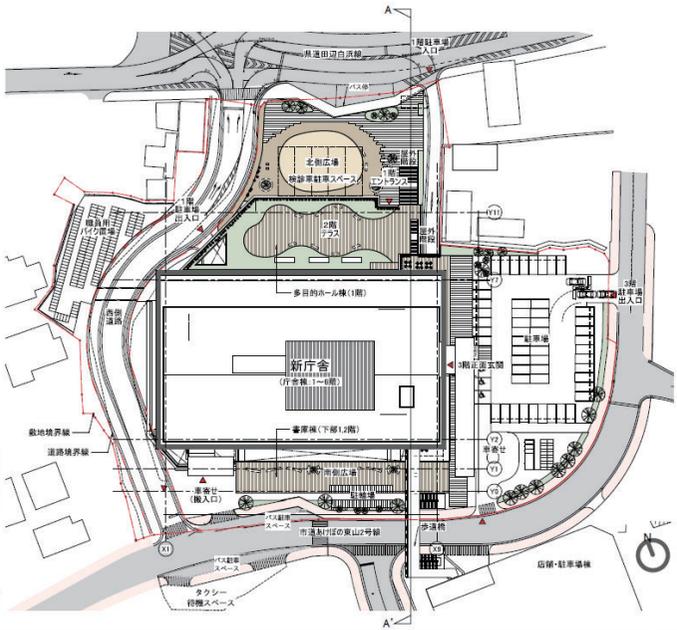

※次号も「建築計画」からフロア計画



田中組 Instagram も
チェックしてね！

今月の工事の様子

今月は免震装置の設置が完了し、1F免震から上部の躯体工事が進捗中です。
また、歩道橋工事が完了し、10月24日から利用可能となりました！！

歩道橋 完工！！



歩道橋（店舗側）完工



道路を挟んで北・南に階段があるので、道路を横断する際は、ご利用ください。



通路部分はこんな感じです。見晴らしがよく、市街の方面がよく見えます！


免震装置 設置状況



搬入時受入れ検査
装置に間違いが無いか確認します。



装置設置・ボルト締付
装置の固定を行います。

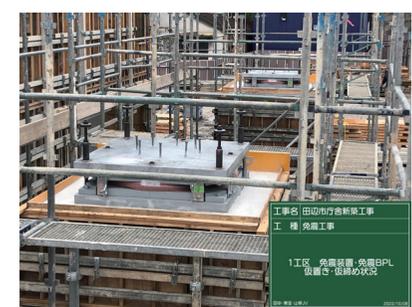

設置完了
設置完了後養生を行い、装置の上からコンクリート躯体をつくっていきます。

工事期間中は、何かとご迷惑をおかけしますが、
ご理解、ご協力をよろしくお願いいたします。