


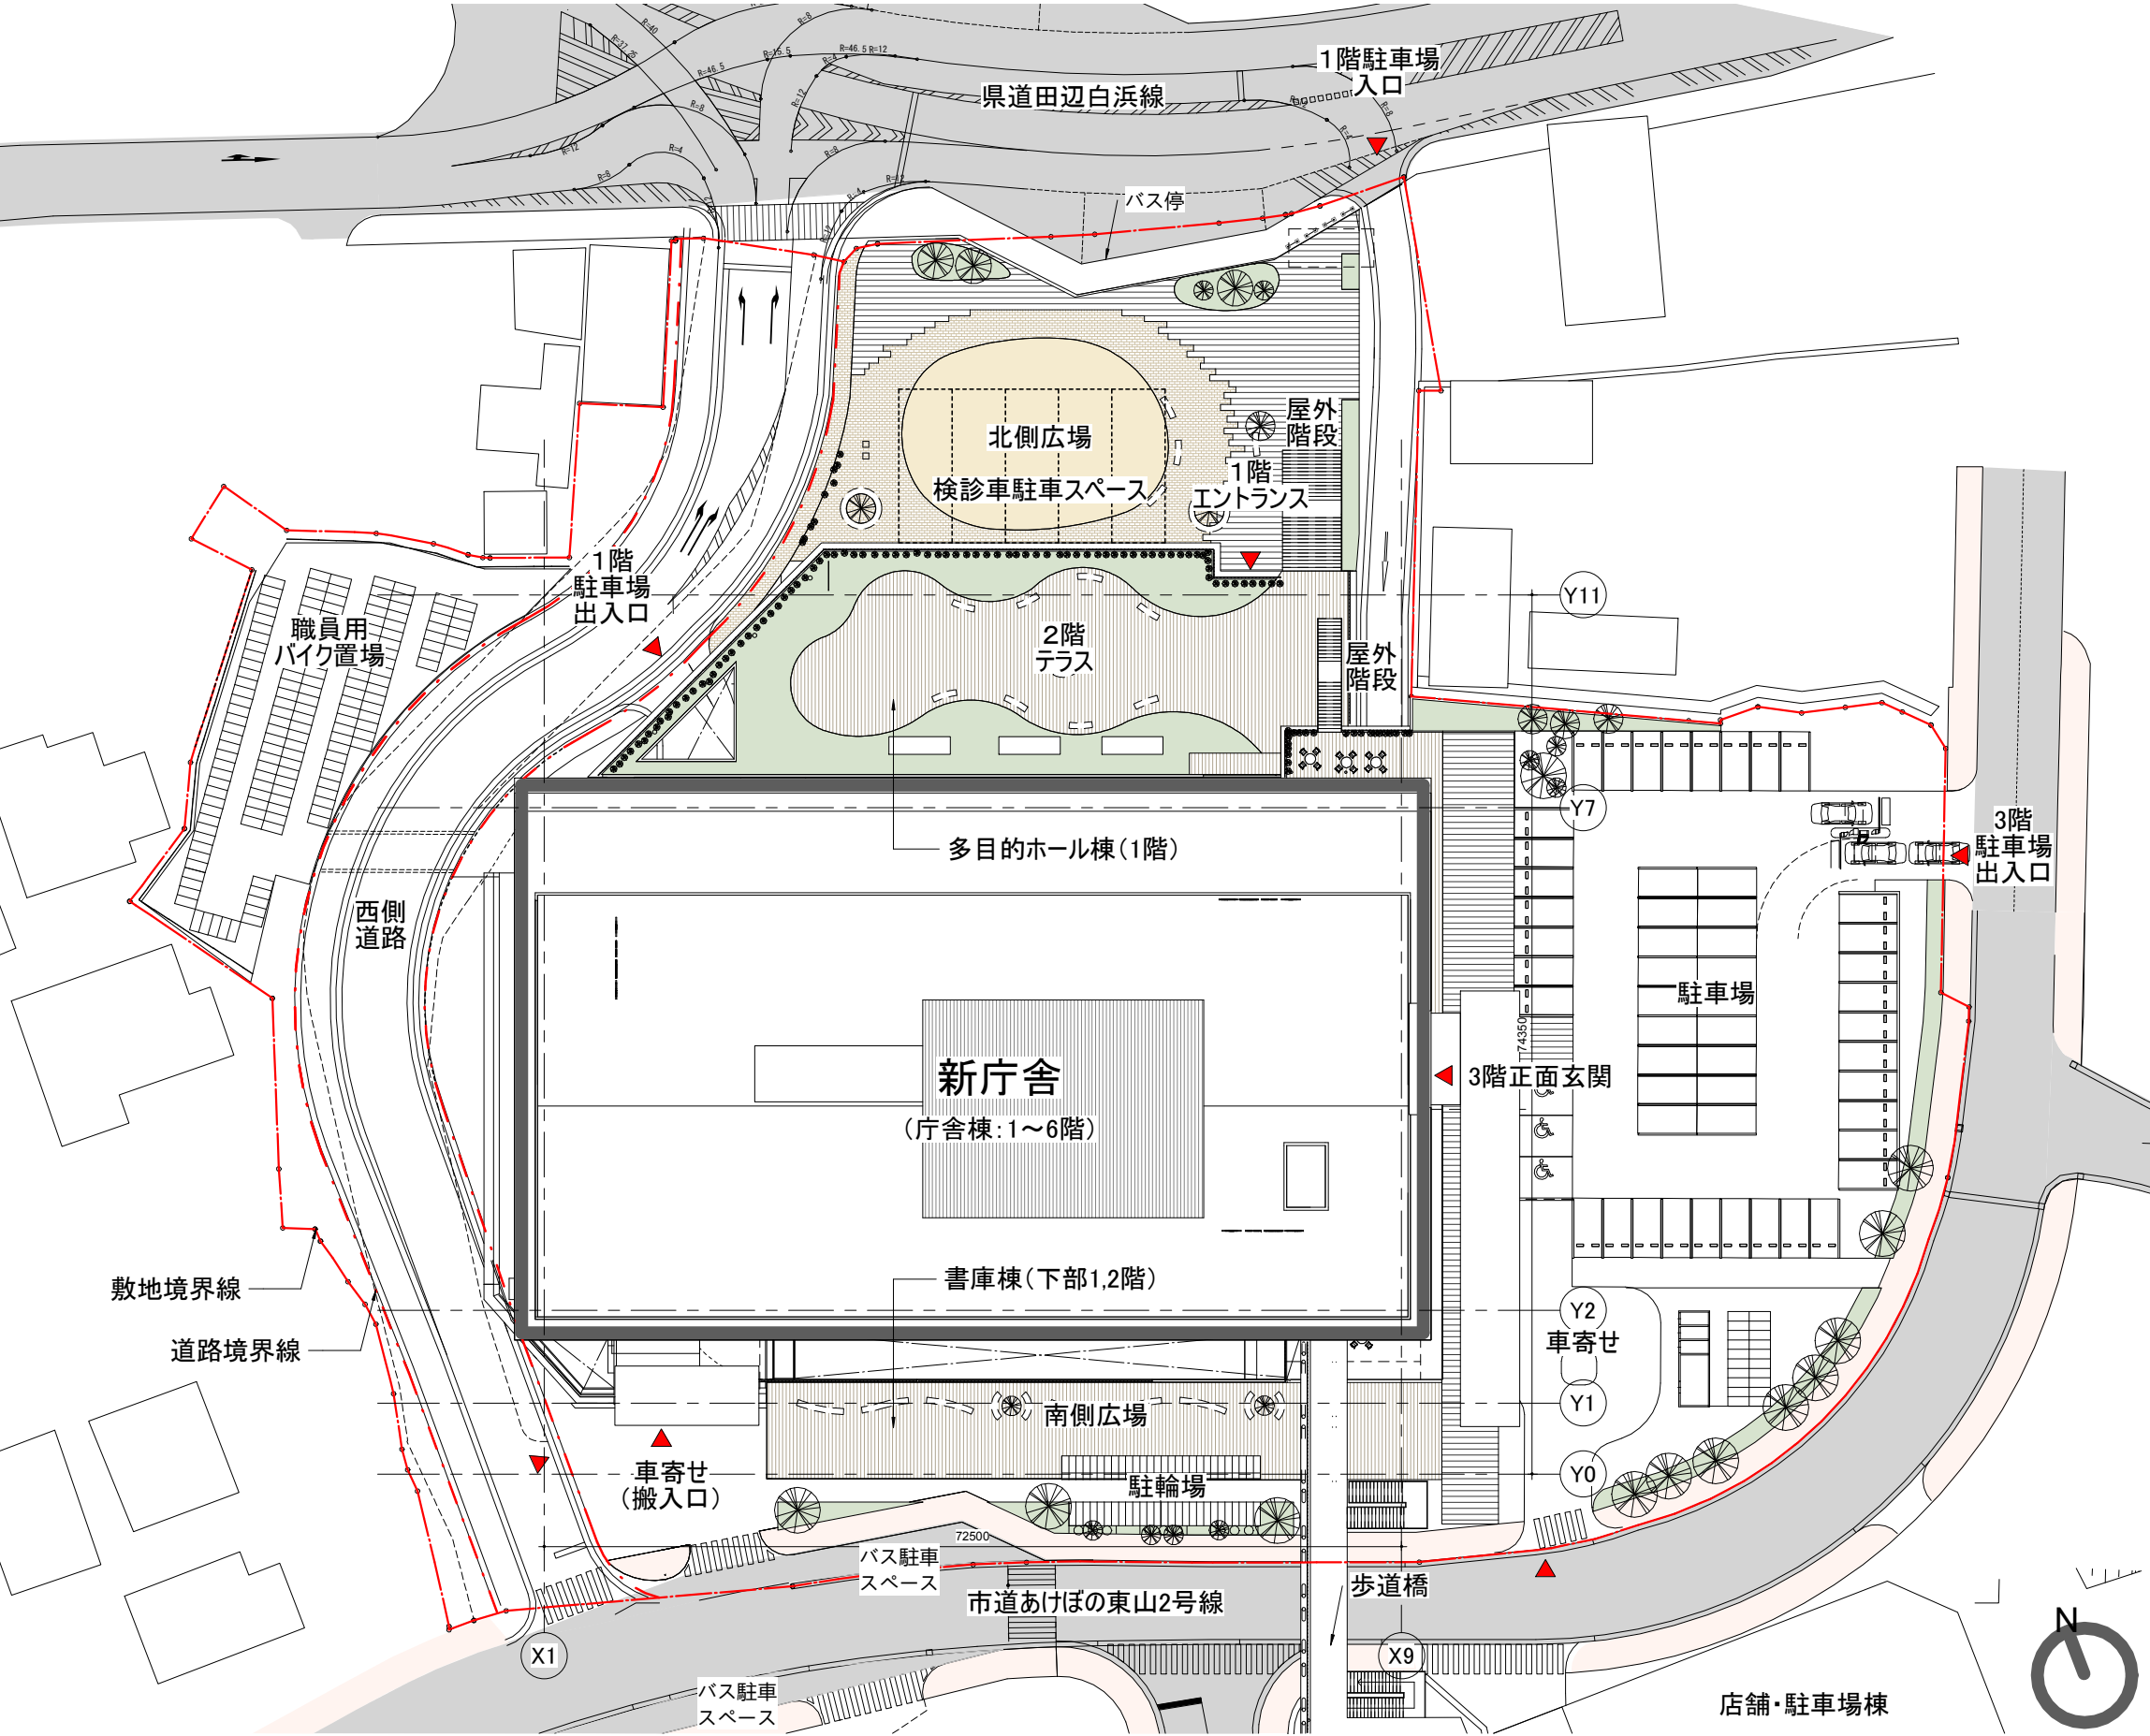

建物概要	
敷地面積（西側敷地内道路含む）	13,099.06 ㎡
（庁舎敷地面積）	10,741.27 ㎡
（西側敷地面積）	895.28 ㎡
（西側通路）	1,462.51 ㎡
床面積（庁舎）	17,328 ㎡
建築面積（庁舎）	5,125 ㎡
階数	地上6階建
建物高さ	約 31 m
構造	RC造、免震構造


面積表				
	庁舎	多目的ホール棟	書庫棟	駐車場
R階	19 ㎡			
6階	2,560 ㎡			
5階	2,945 ㎡			
4階	3,115 ㎡			
3階	3,185 ㎡			
2階	3,187 ㎡		399 ㎡	
1階	773 ㎡	767 ㎡	378 ㎡	2,833 ㎡
小計	16,551 ㎡		777 ㎡	
合計	17,328 ㎡			2,833 ㎡

※R1・R2は面積は除く。


駐車台数	
合計：113台	58台（1階）、55台（3階）


駐輪台数						
	場所	自転車	バイク	合計		
一般来庁舎用	3階	55台	20台	75台	75台	115台
	1階	20台	20台	40台	40台	
公用	3階			63台	63台	63台
	1階		63台	63台	63台	
職員用	3階			160台	78台	238台
	1階	78台	78台	160台	160台	
合計	3階	55台	20台	75台	75台	416台
	1階	98台	153台	251台	251台	
	西側		160台	160台	160台	


10. 図面編

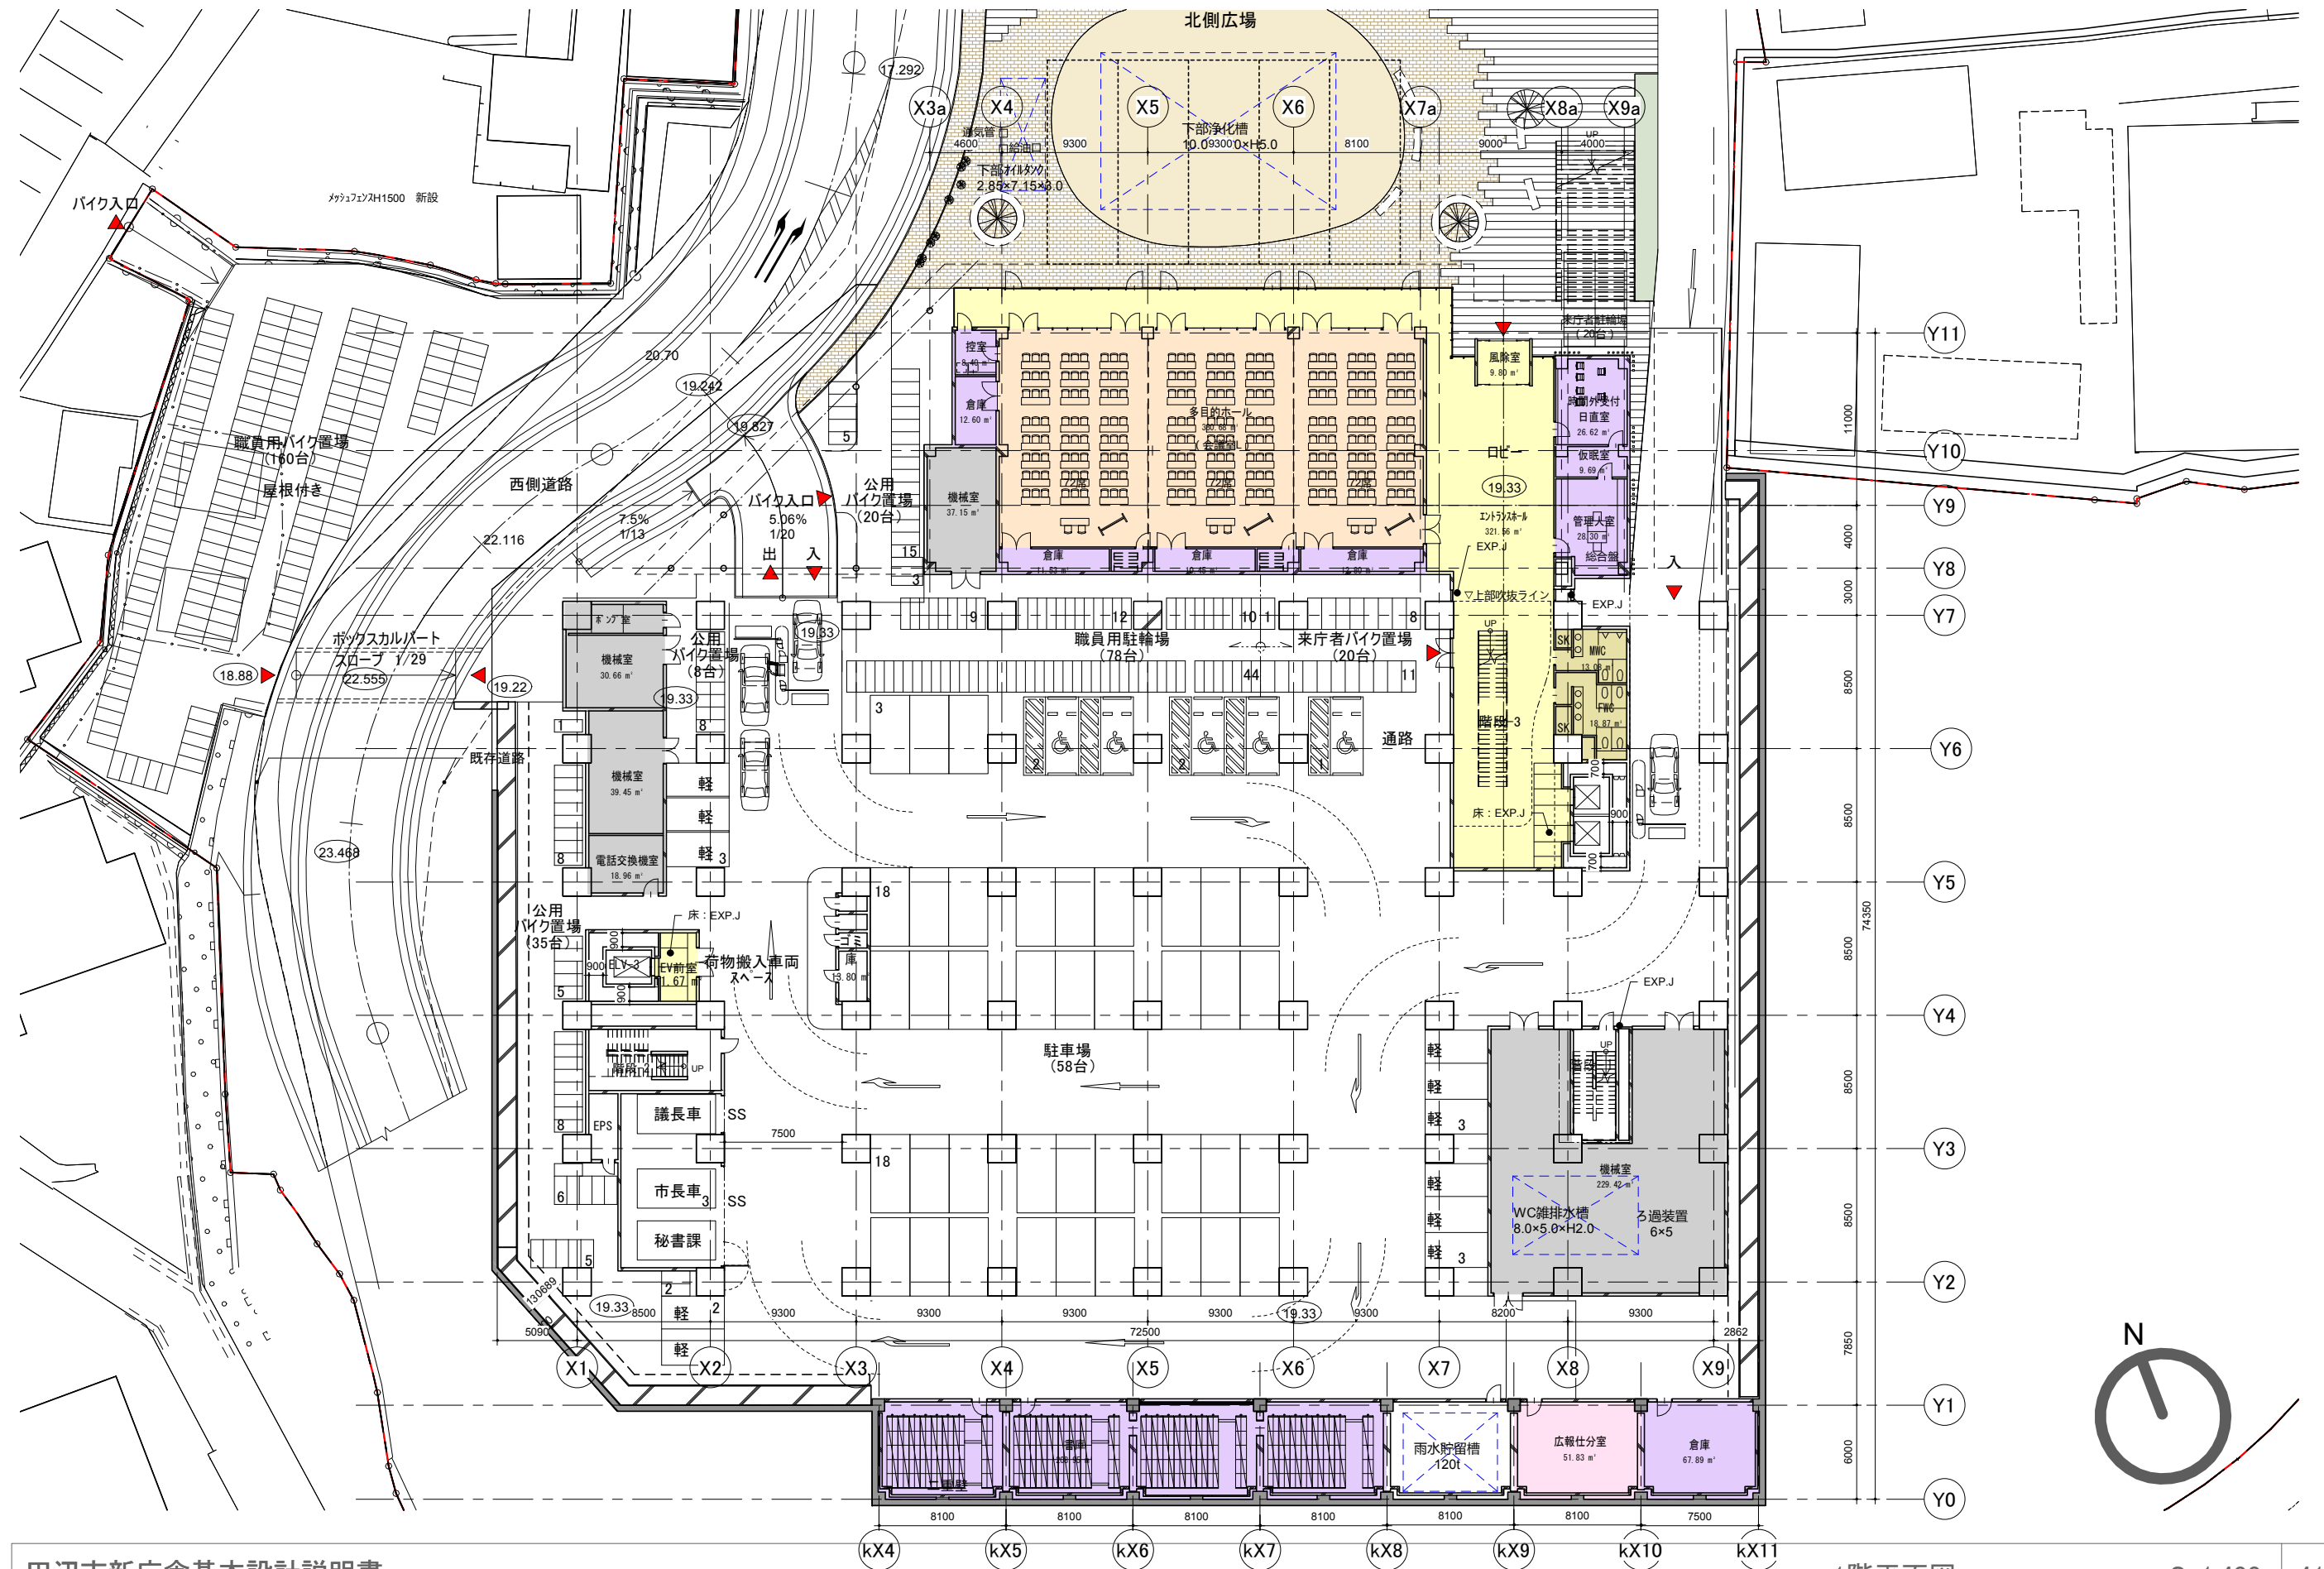



10. 図面編

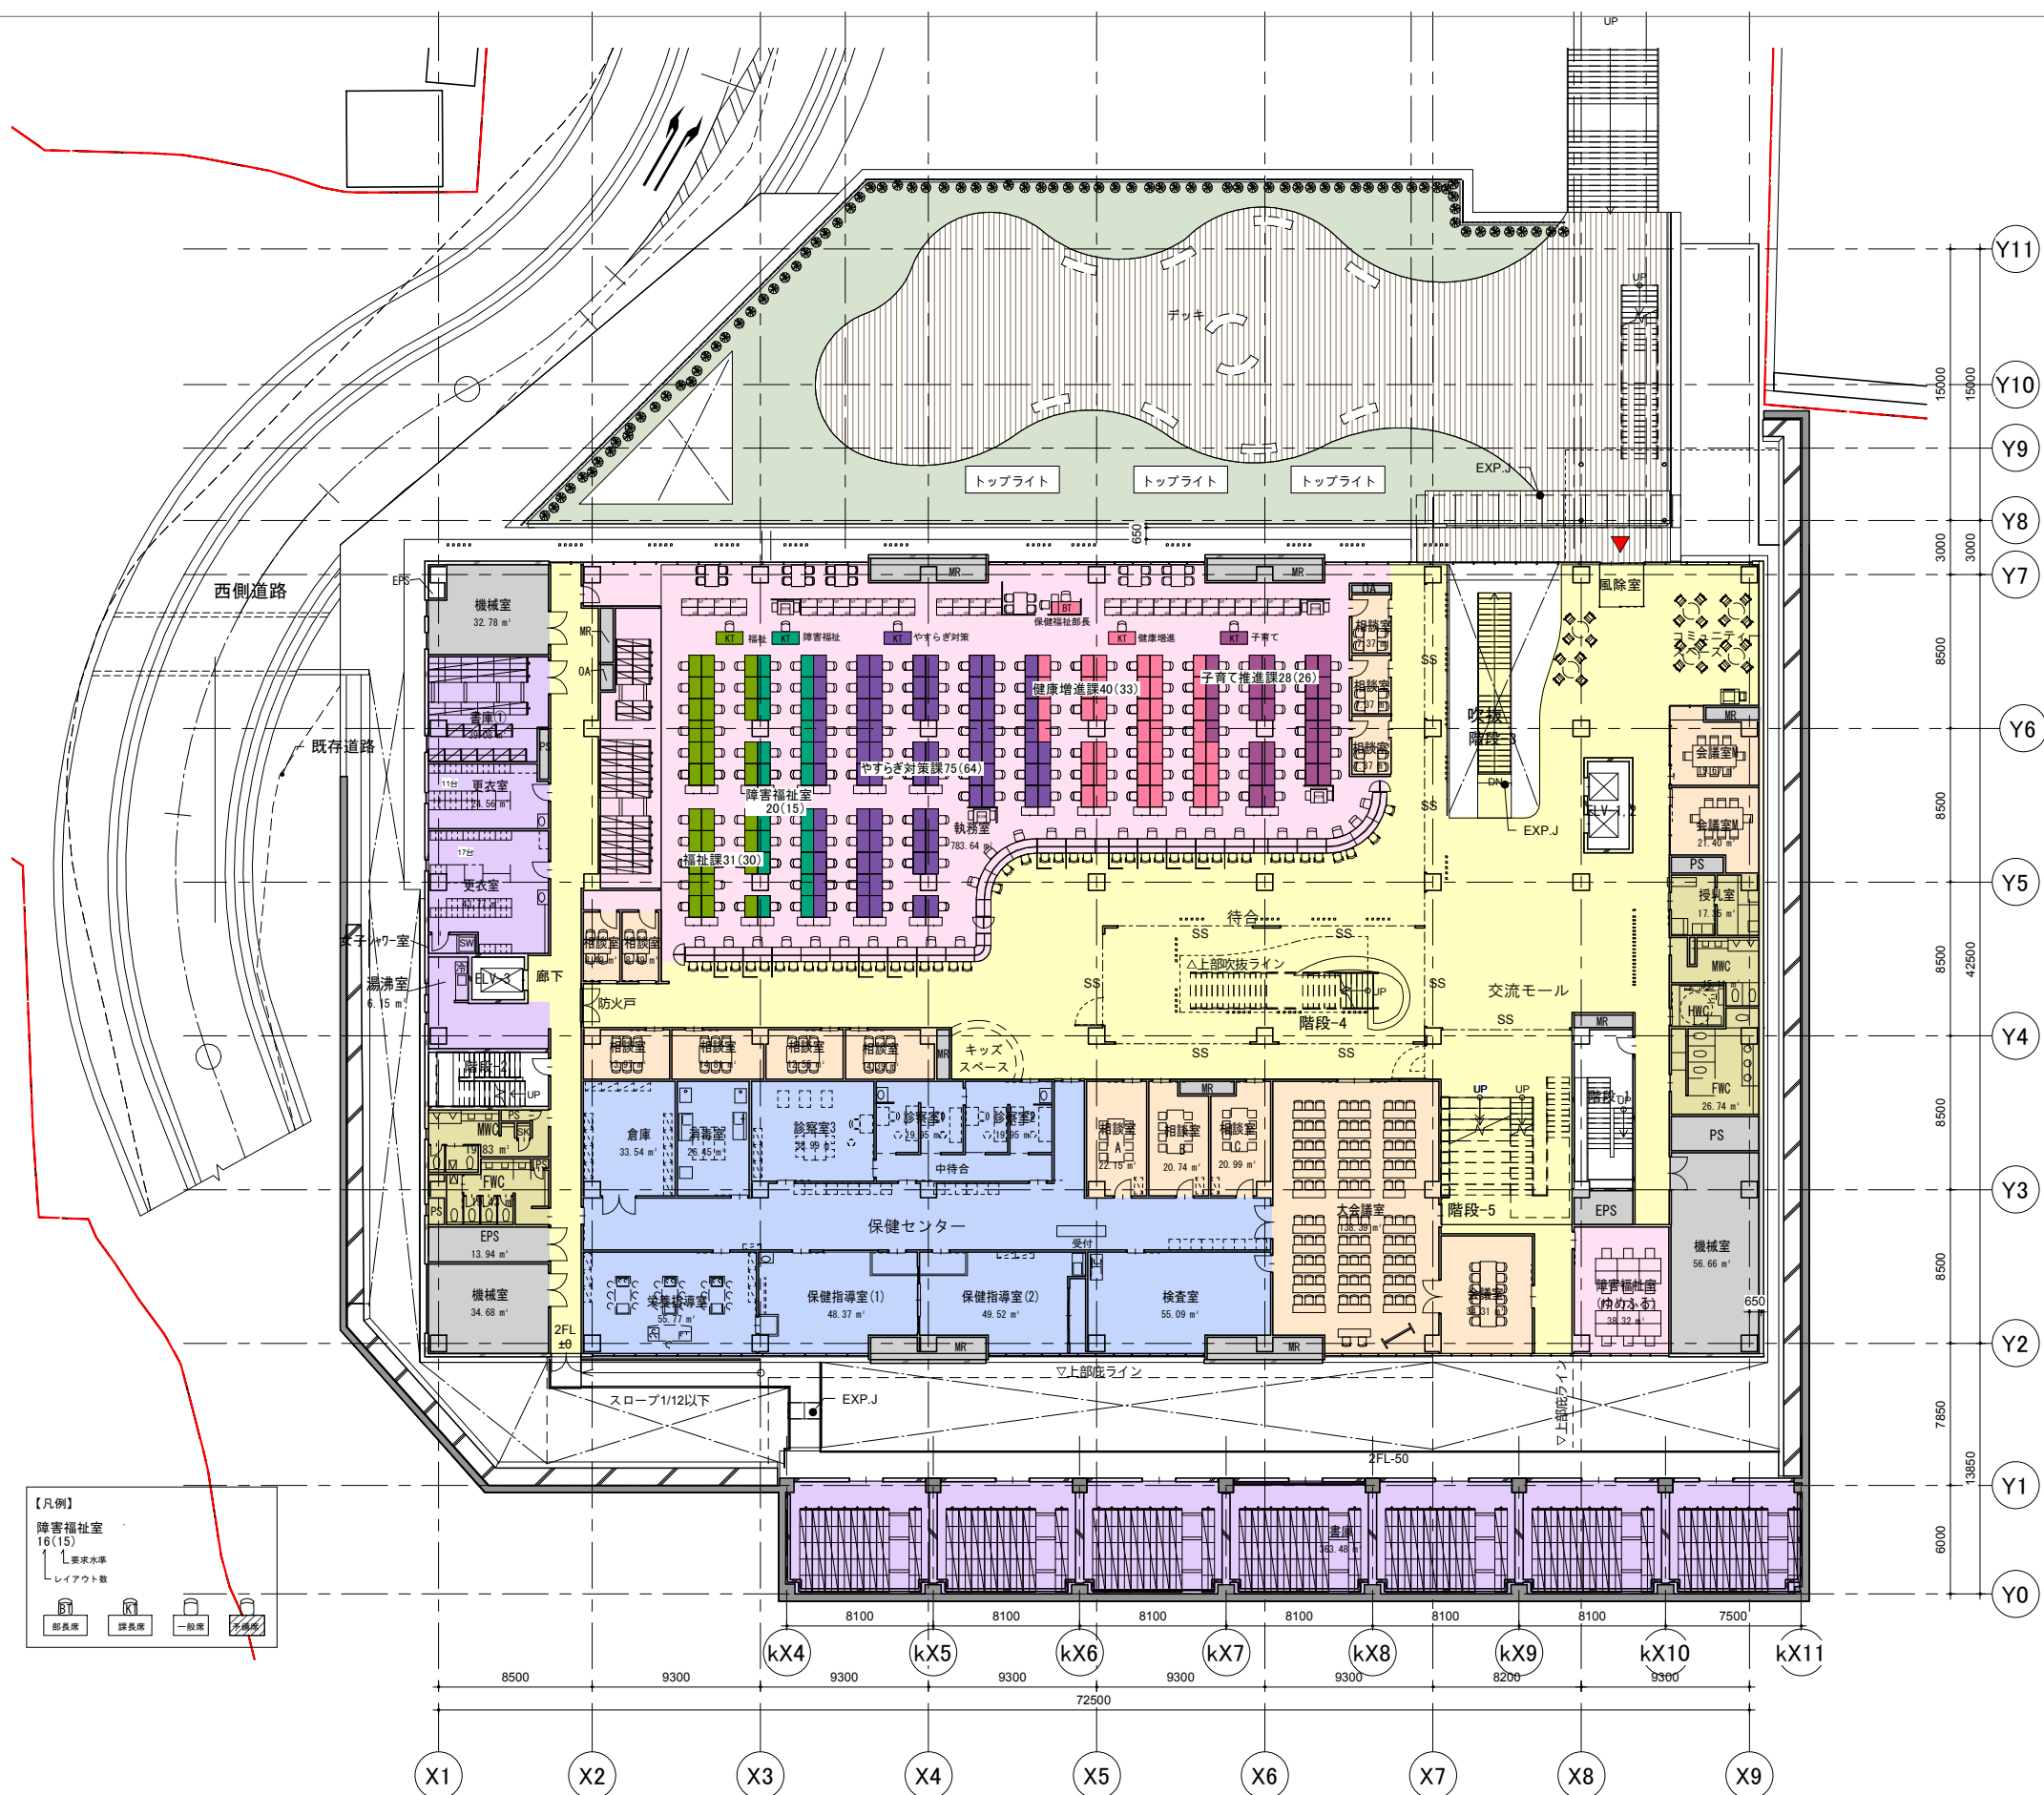

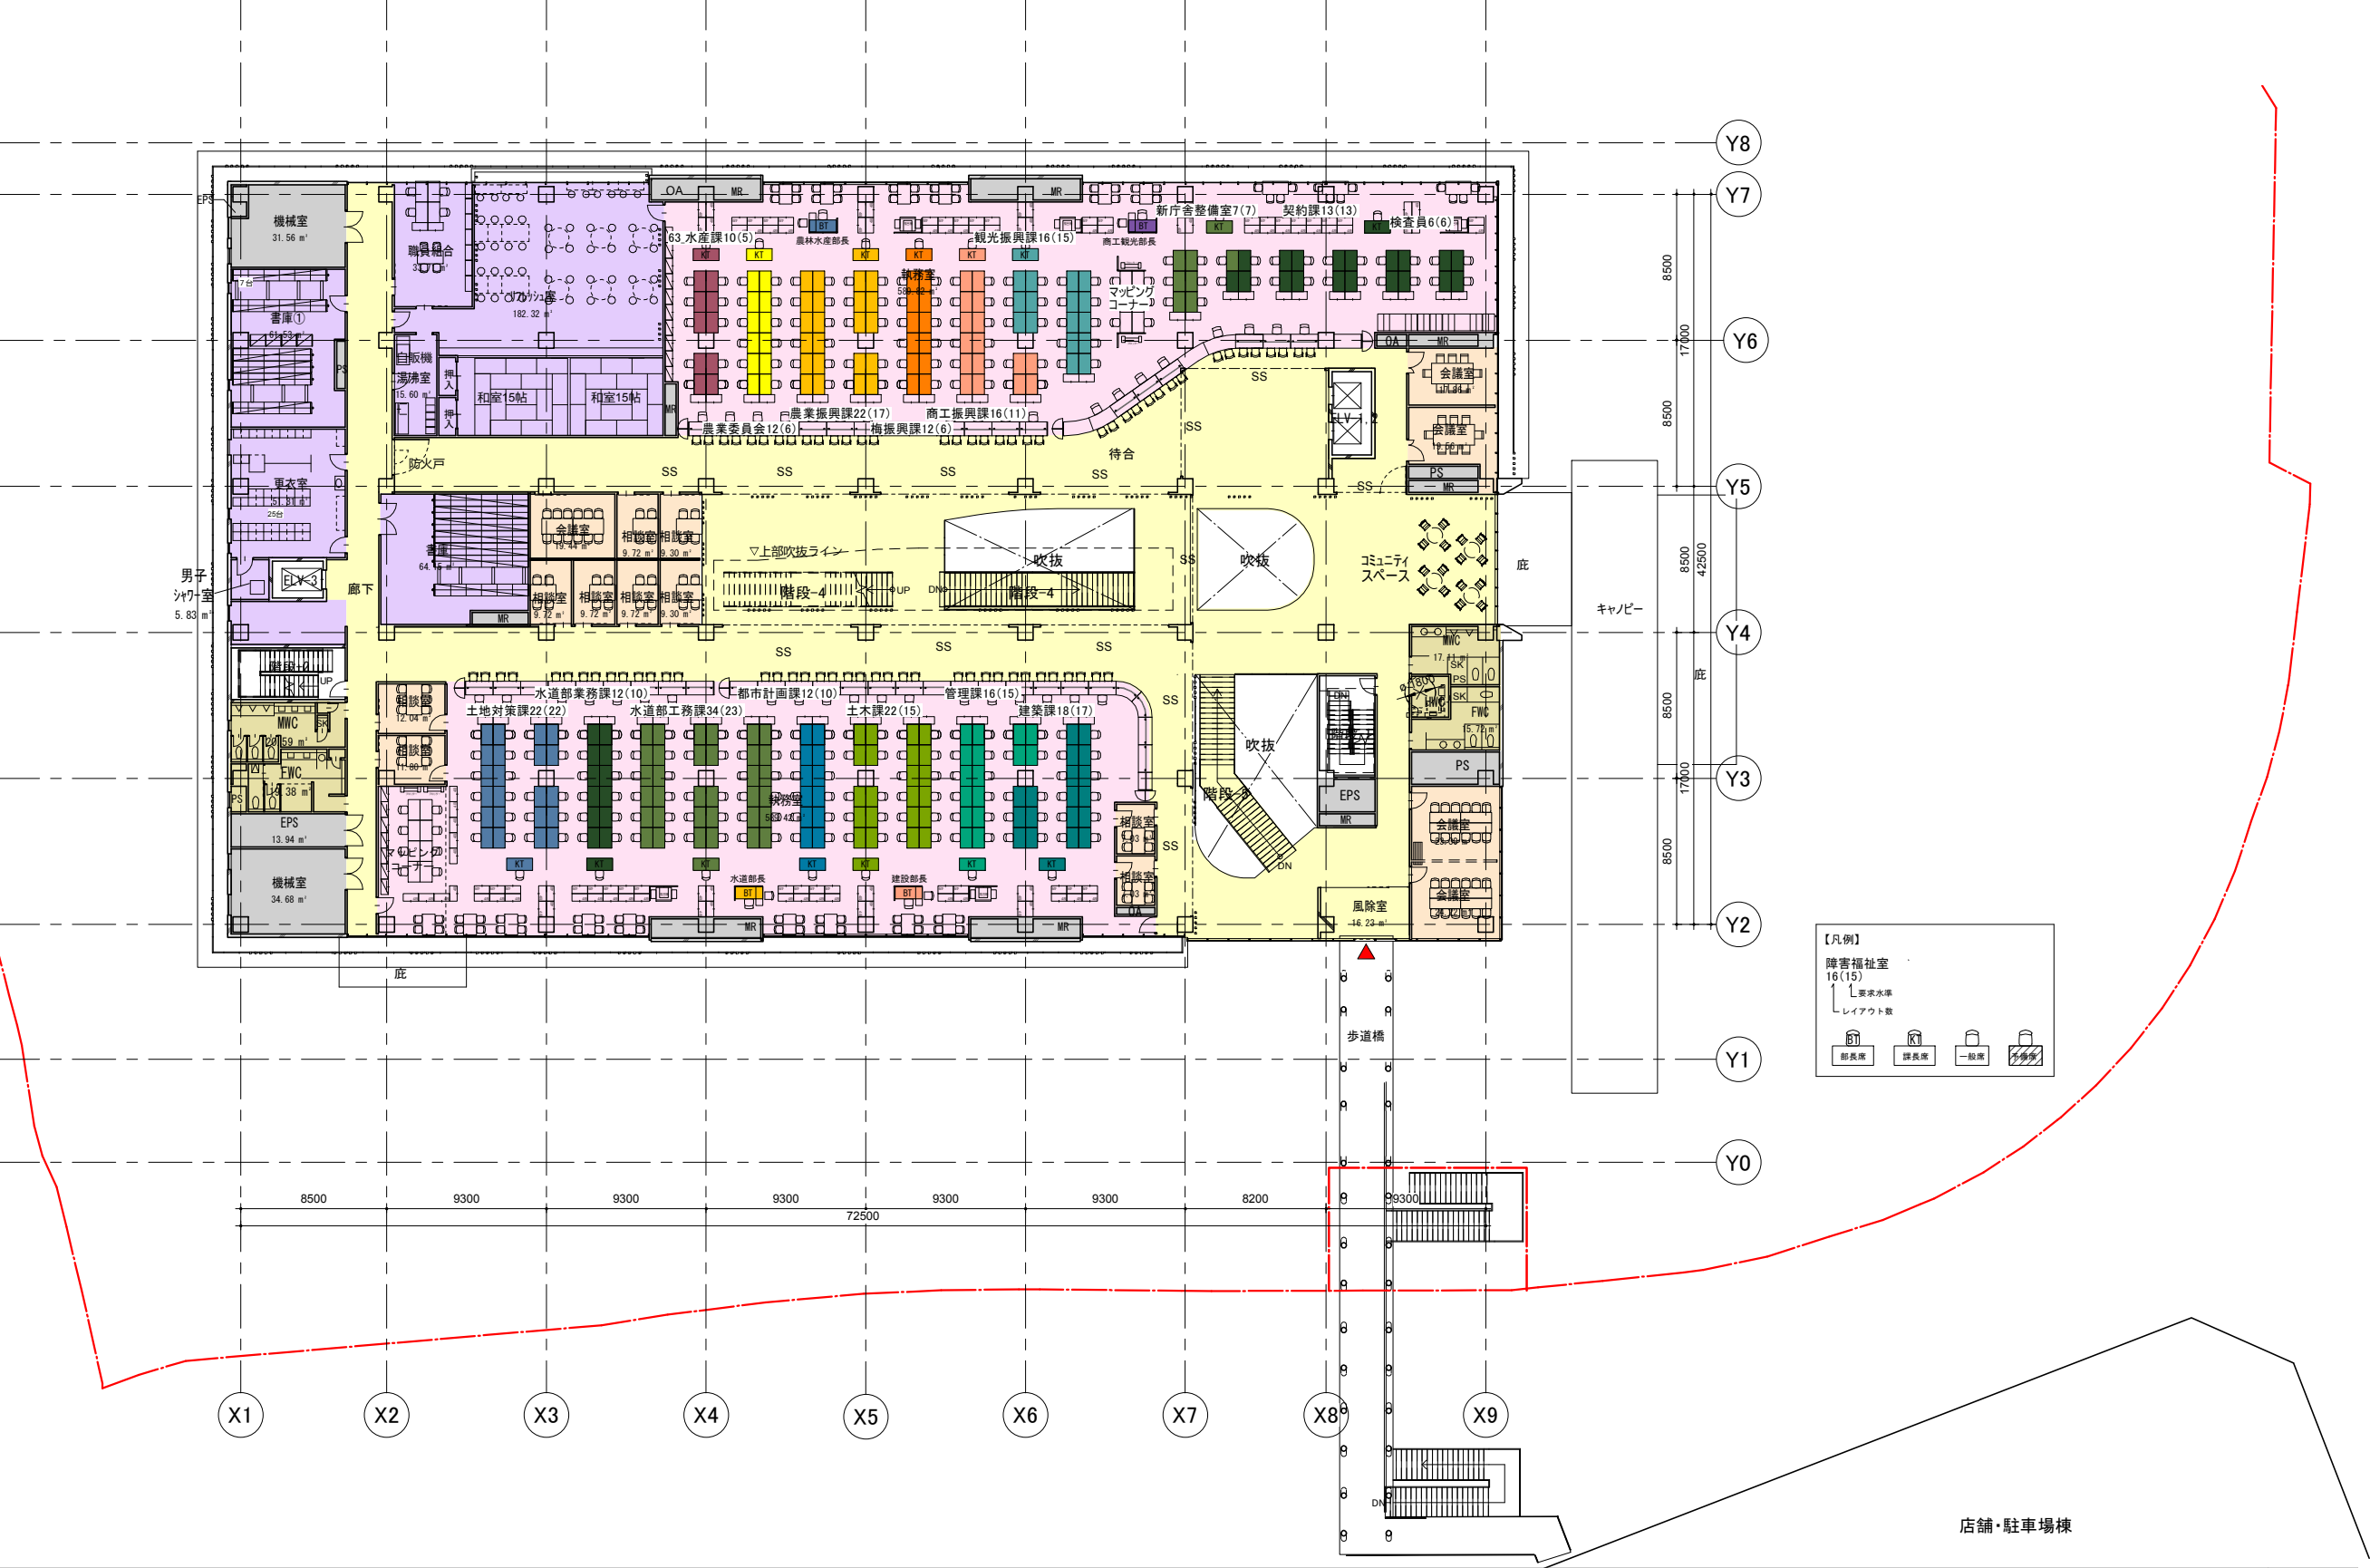


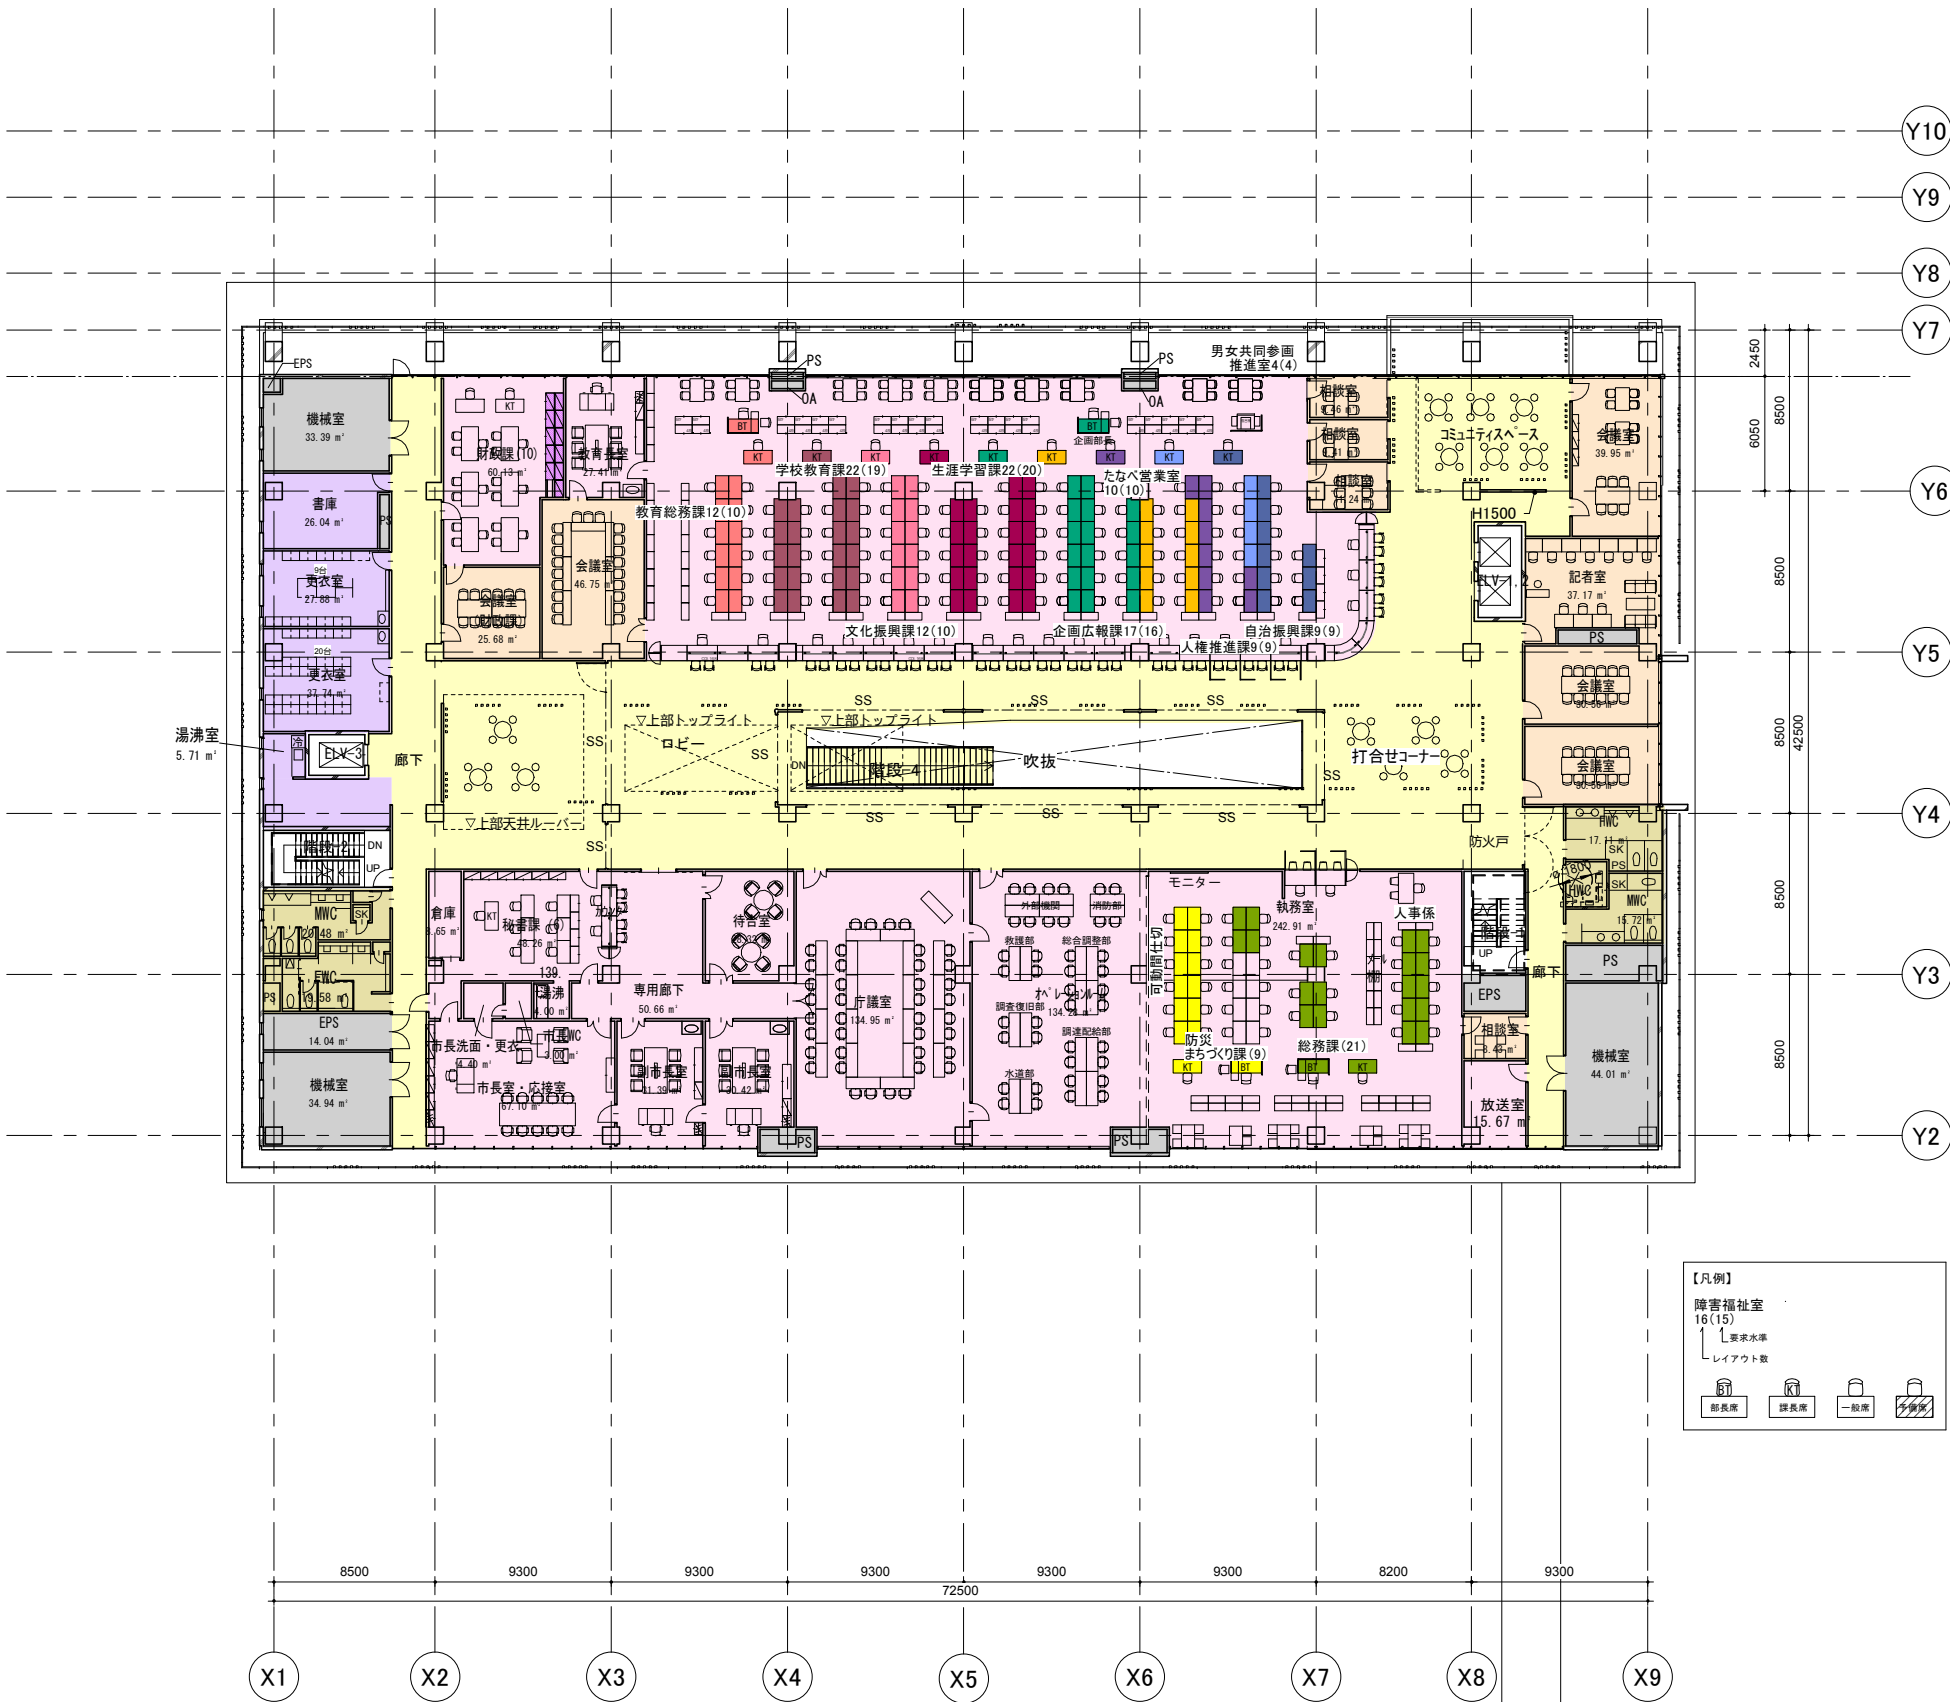

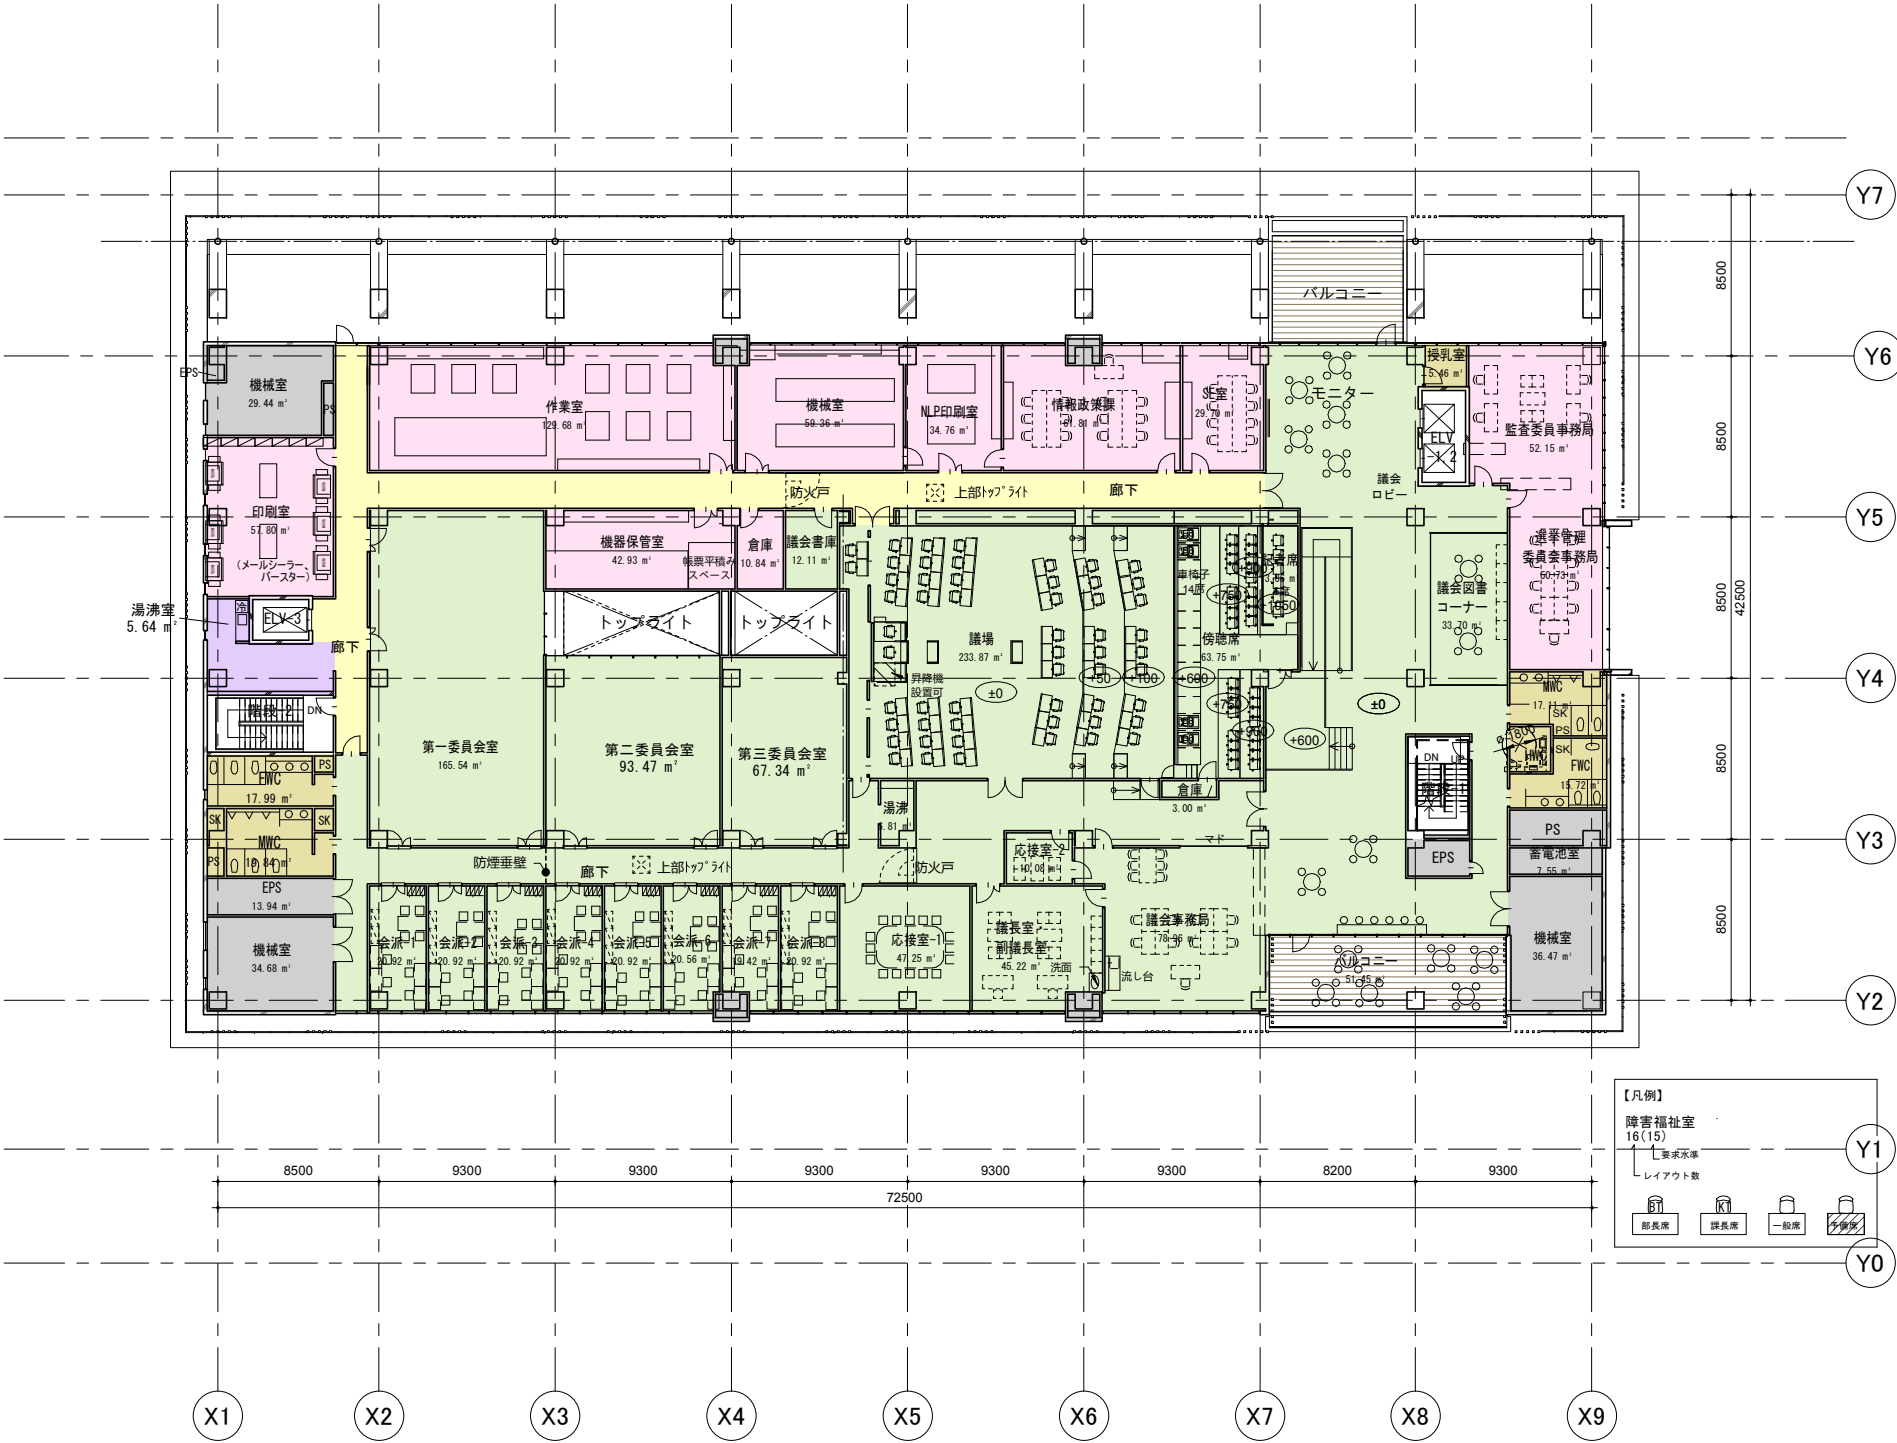


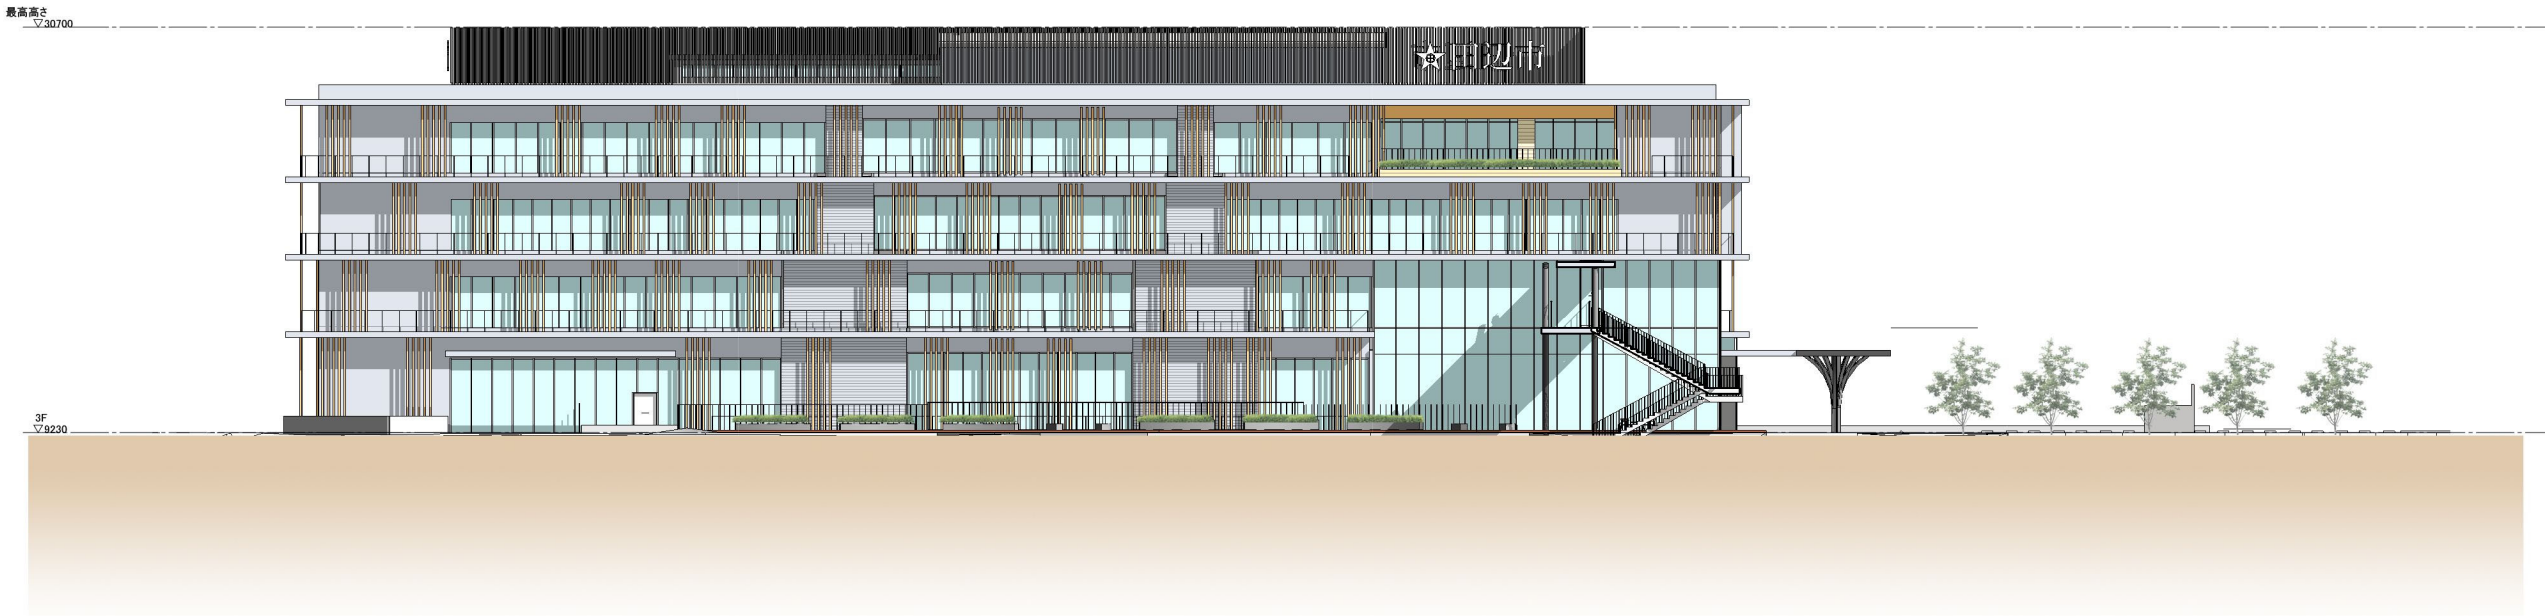


南側立面図

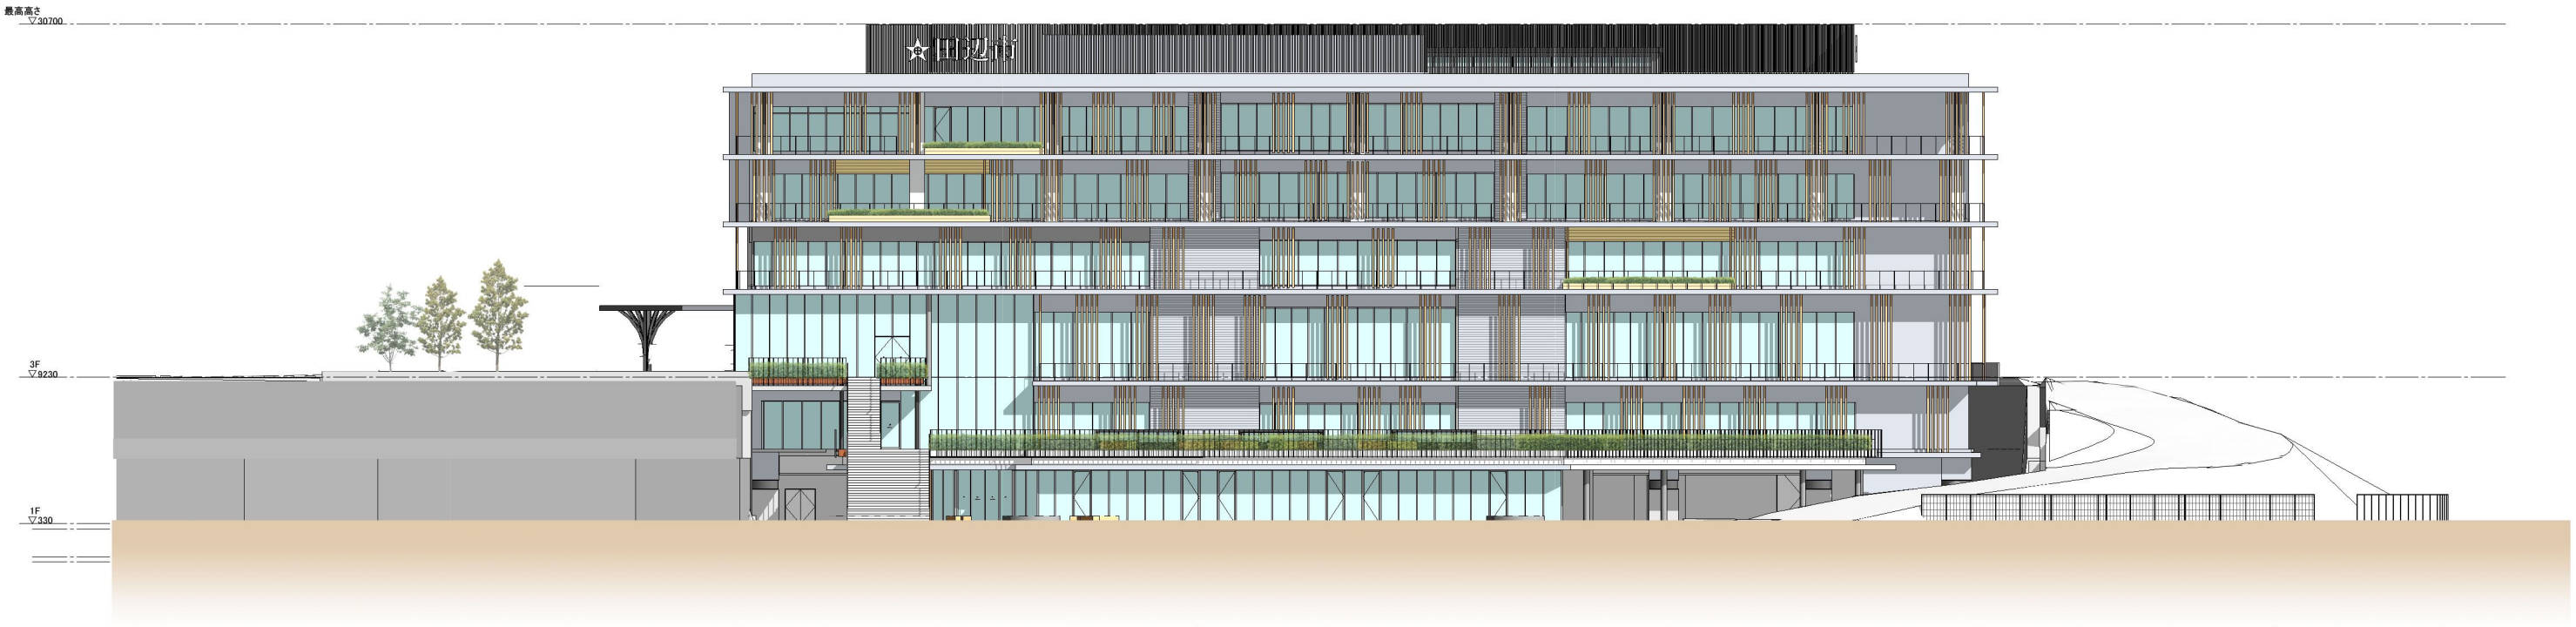

北側立面図

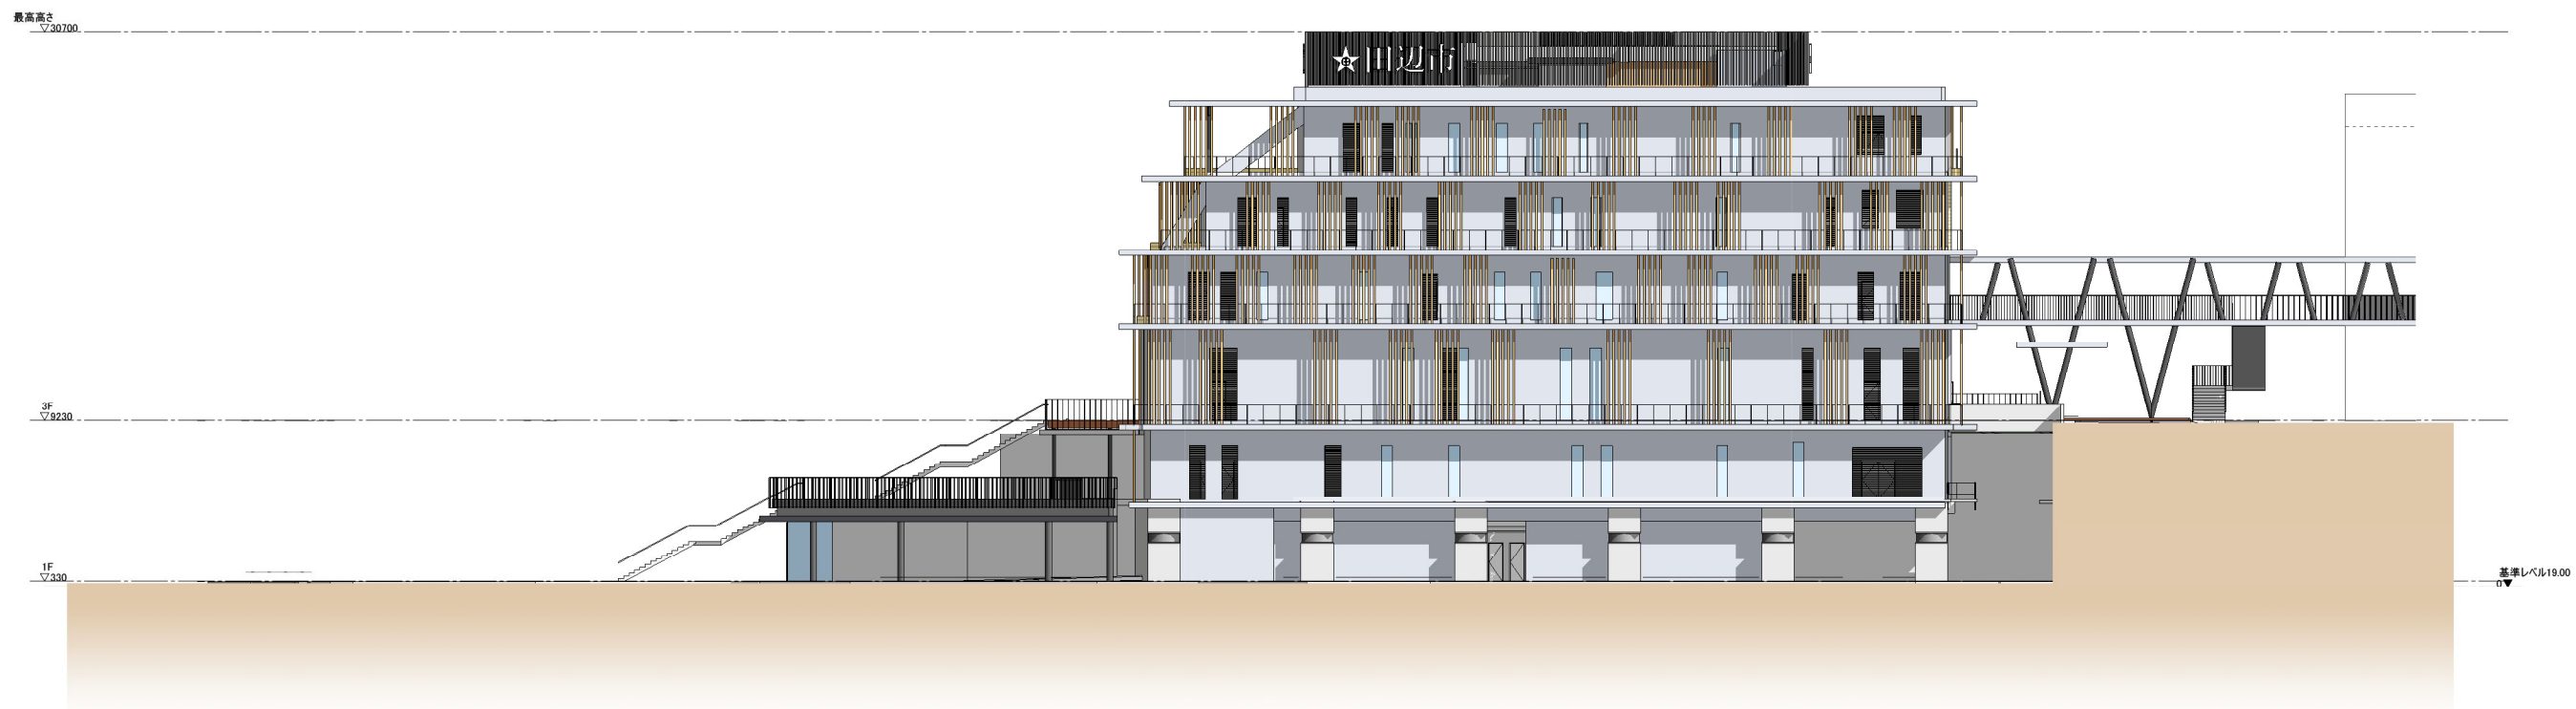

西側立面図

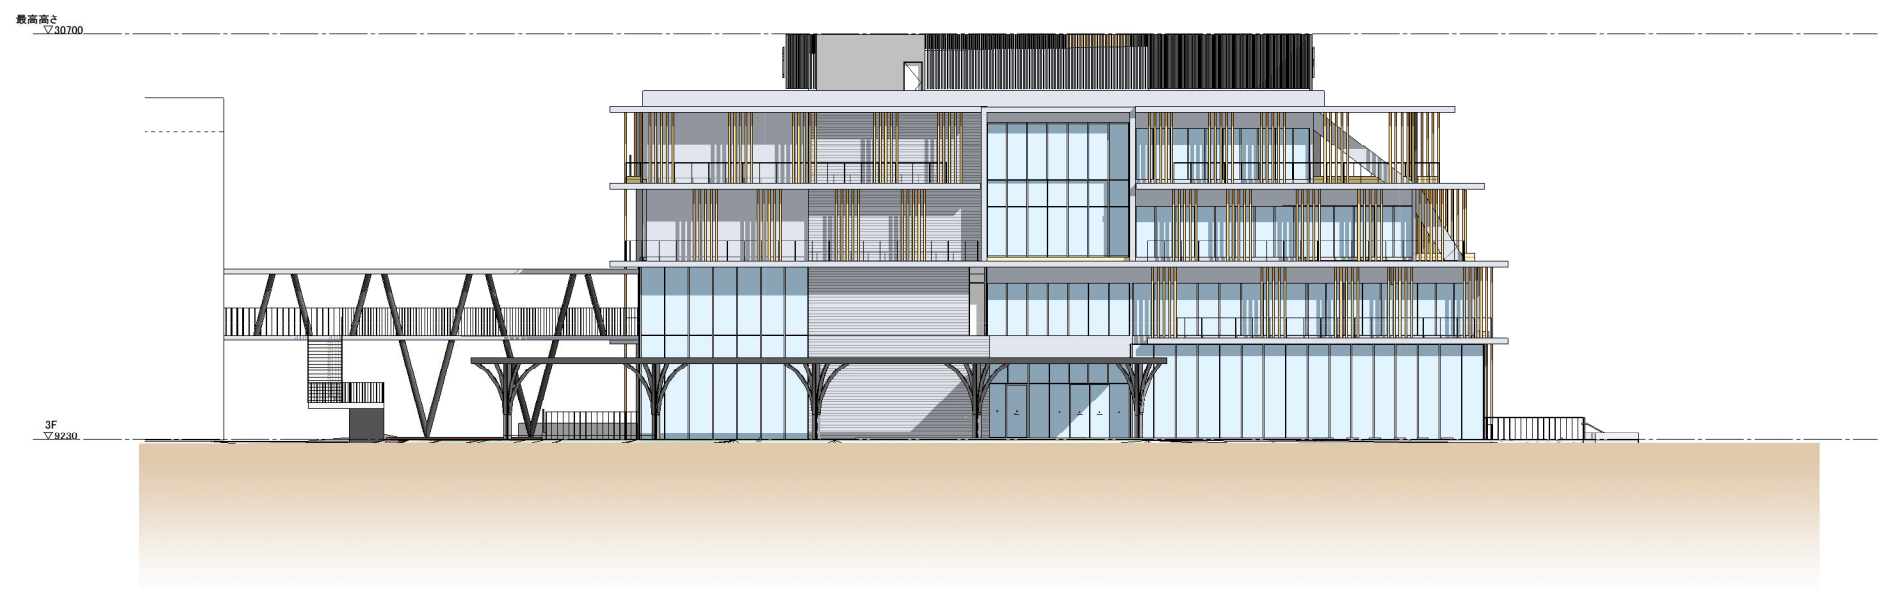

東側立面図

10.図面編

