

登記年月日：平成16年7月15日

046087

前 789-10

新


地積測量図 1/2

地番	A.789-10.B.789-19 至 J.789-27
土地の所在	和歌山県田辺市文里1丁目

座標一覧表

測点名	X座標	Y座標
P14	-253210.540	-56087.451
K.50	-253218.548	-56084.581
A21	-253220.252	-56083.971
A9	-253216.758	-56073.554
P30	-253215.764	-56073.888
P11	-253204.514	-56077.665
P13	-253210.138	-56086.461
A20	-253231.394	-56079.977
P10	-253227.950	-56069.797
K.5	-253237.914	-56077.641
A90	-253235.843	-56062.998
A27	-253226.668	-56066.008
A30	-253234.131	-56050.903
A29	-253222.834	-56054.678
A14	-253232.695	-56040.747
A13	-253219.616	-56045.167
K.4	-253230.923	-56028.223
K.3	-253215.699	-56033.629
P9	-253218.656	-56042.328
P7	-253199.411	-56046.540
P8	-253202.100	-56047.892
P33	-253208.440	-56045.762
A12	-253209.651	-56045.355
A17	-253205.383	-56032.681
P51	-253204.671	-56032.920
A31	-253195.831	-56035.886
A15	-253214.247	-56029.333
A16	-253205.271	-56032.350
P1	-253201.088	-56019.928
P34	-253200.489	-56020.101
P2	-253194.178	-56021.917
P3	-253192.420	-56025.508
P4	-253192.514	-56026.015
K.2	-253209.894	-56016.451
A3	-253200.820	-56019.133
P15	-253202.368	-56055.360
P16	-253203.709	-56052.644
P17	-253213.507	-56049.351
P18	-253216.210	-56050.748
P19	-253220.916	-56064.645
P20	-253219.525	-56067.351
P21	-253209.752	-56070.613
P22	-253207.056	-56069.212
P31	-253214.499	-56069.029
P32	-253209.707	-56050.628
P23	-253205.079	-56063.383
P26	-253204.430	-56061.465
P25	-253205.850	-56060.981
P24	-253206.492	-56062.873
T.1	-253195.572	-56010.036
T.2	-253174.157	-56016.804
P5	-253181.933	-56024.716
P6	-253186.461	-56026.845
P12	-253203.630	-56077.937
A44	-253197.911	-56060.918
A46	-253193.707	-56048.405
A48	-253189.602	-56036.191

地番	面積
A.789-10	127.9405820 m <sup>2</sup>
B.789-19	128.4474590 m <sup>2</sup>
C.789-20	121.3498035 m <sup>2</sup>
D.789-21	129.2965525 m <sup>2</sup>
E.789-22	129.3855805 m <sup>2</sup>
F.789-23	184.2097835 m <sup>2</sup>
G.789-24	132.5555875 m <sup>2</sup>
H.789-25	130.1171270 m <sup>2</sup>
I.789-26	133.3166330 m <sup>2</sup>
J.789-27	130.3134310 m <sup>2</sup>

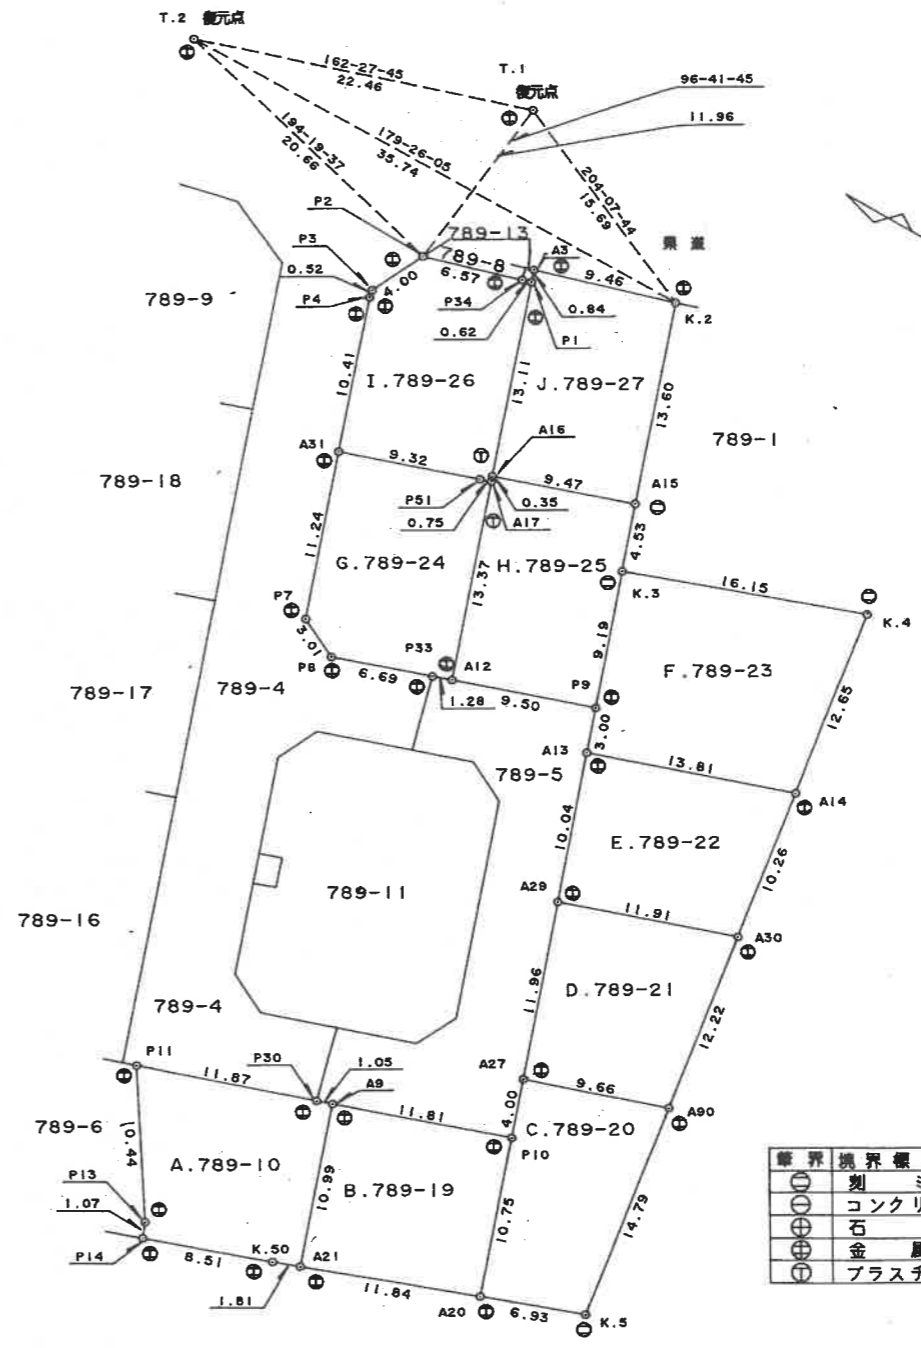

境界標の種類	記号
刻ミ	○
コンクリート杭	⊕
石杭	⊗
金属標	⊙
プラスチック杭	⊚

(725-12+725-13+725-97+725-54+789-3+796-2  
+796-6+799-2+800-6+824-5+824-6+824-7+824-8

平成15年10月1日 旧日本測地系に基づく座標値で測量

平成16年七月十五日登記

作製者	和歌山県田辺市湊1005番地10 土地家屋調査士 木村達彦 (平成16年7月12日作製) (和歌山県土地家屋調査士会)	申請人	新良雄	縮尺	1/500
-----	---	-----	-----	----	-------

登記年月日：平成16年7月15日

046088

前・後・新 1枚目と同様

地番	A.789-10.B.789-19 至 J.789-27	地積測量図
土地の所在	和歌山県田辺市文里1丁目	

地番	F.789-23			
測点	X <sub>n</sub>	Y <sub>n</sub>	(X <sub>n+1</sub> - X <sub>n-1</sub> )Y <sub>n</sub>	距離
A13	-253219.616	-56045.167	786818.099513	13.81
A14	-253232.695	-56040.747	633652.726329	12.65
K.4	-253230.923	-56028.223	-952255.678108	16.15
K.3	-253215.699	-56033.629	-687364.526943	9.19
P9	-253218.656	-56042.328	219517.798776	3.00
	倍面積	368.419567		
	面積	184.2097835		
	地積	184.20 m <sup>2</sup>		
	坪数	55.72		

地番	G.789-24			
測点	X <sub>n</sub>	Y <sub>n</sub>	(X <sub>n+1</sub> - X <sub>n-1</sub> )Y <sub>n</sub>	距離
P7	-253199.411	-56046.540	351355.759260	3.01
P8	-253202.100	-56047.892	506056.416868	6.69
P33	-253208.440	-56045.762	423201.548862	1.28
A12	-253209.651	-56045.355	-171330.650235	13.37
A17	-253205.383	-56032.681	-279042.751380	0.75
P51	-253204.671	-56032.920	-535226.451840	9.32
A31	-253195.831	-56035.886	-294748.760360	11.24
	倍面積	265.111175		
	面積	132.5555875		
	地積	132.55 m <sup>2</sup>		
	坪数	40.09		

地番	H.789-25			
測点	X <sub>n</sub>	Y <sub>n</sub>	(X <sub>n+1</sub> - X <sub>n-1</sub> )Y <sub>n</sub>	距離
A12	-253209.651	-56045.355	743889.996915	9.50
P9	-253218.656	-56042.328	338943.999744	9.19
K.3	-253215.699	-56033.629	-247052.270261	4.53
A15	-253214.247	-56029.333	-584273.884524	9.47
A16	-253205.271	-56032.350	-496670.750400	0.35
A17	-253205.383	-56032.681	245423.142780	13.37
	倍面積	260.234254		
	面積	130.1171270		
	地積	130.11 m <sup>2</sup>		
	坪数	39.36		

地番	I.789-26			
測点	X <sub>n</sub>	Y <sub>n</sub>	(X <sub>n+1</sub> - X <sub>n-1</sub> )Y <sub>n</sub>	距離
A31	-253195.831	-56035.886	681228.266102	9.32
P51	-253204.671	-56032.920	535226.451840	0.75
A17	-253205.383	-56032.681	33619.608600	0.35
A16	-253205.271	-56032.350	-240658.943250	13.11
P1	-253201.088	-56019.928	-267887.295696	0.62
P34	-253200.489	-56020.101	-387098.897910	6.57
P2	-253194.178	-56021.917	-452040.848273	4.00
P3	-253192.420	-56025.508	-93226.445312	0.52
P4	-253192.514	-56026.015	191104.737165	10.41
	倍面積	266.633266		
	面積	133.3166330		
	地積	133.31 m <sup>2</sup>		
	坪数	40.32		

地番	J.789-27			
測点	X <sub>n</sub>	Y <sub>n</sub>	(X <sub>n+1</sub> - X <sub>n-1</sub> )Y <sub>n</sub>	距離
A16	-253205.271	-56032.350	737329.693650	9.47
A15	-253214.247	-56029.333	259023.606459	13.60
K.2	-253209.894	-56016.451	-752132.887577	9.46
A3	-253200.820	-56019.133	-493304.485198	0.84
P1	-253201.088	-56019.928	249344.699528	13.11
	倍面積	260.626862		
	面積	130.3134310		
	地積	130.31 m <sup>2</sup>		
	坪数	39.41		

座標求積表				
地番	A.789-10			
測点	X <sub>n</sub>	Y <sub>n</sub>	(X <sub>n+1</sub> - X <sub>n-1</sub> )Y <sub>n</sub>	距離
P14	-253210.540	-56087.451	471695.462910	8.51
K.50	-253218.548	-56084.581	544693.450672	1.81
A21	-253220.252	-56083.971	-100390.308090	10.99
A9	-253216.758	-56073.554	-251658.110352	1.05
P30	-253215.764	-56073.888	-686568.684672	11.87
P11	-253204.514	-56077.665	-315492.943290	10.44
P13	-253210.138	-56086.461	337977.013986	1.07
	倍面積	255.881164		
	面積	127.9405820		
	地積	127.94 m <sup>2</sup>		
	坪数	38.70		

地番	B.789-19			
測点	X <sub>n</sub>	Y <sub>n</sub>	(X <sub>n+1</sub> - X <sub>n-1</sub> )Y <sub>n</sub>	距離
A21	-253220.252	-56083.971	820844.999556	11.84
A20	-253231.394	-56079.977	431703.662946	10.75
P10	-253227.950	-56069.797	-820637.548892	11.81
A9	-253216.758	-56073.554	-431654.218692	10.99
	倍面積	256.894918		
	面積	128.4474590		
	地積	128.44 m <sup>2</sup>		
	坪数	38.85		

地番	C.789-20			
測点	X <sub>n</sub>	Y <sub>n</sub>	(X <sub>n+1</sub> - X <sub>n-1</sub> )Y <sub>n</sub>	距離
A20	-253231.394	-56079.977	558780.890828	6.93
K.5	-253237.914	-56077.641	249489.424809	14.79
A90	-253235.843	-56062.998	-630484.475508	9.66
A27	-253226.668	-56066.008	-442529.001144	4.00
P10	-253227.950	-56069.797	264985.860622	10.75
	倍面積	242.699607		
	面積	121.3498035		
	地積	121.34 m <sup>2</sup>		
	坪数	36.70		

地番	D.789-21			
測点	X <sub>n</sub>	Y <sub>n</sub>	(X <sub>n+1</sub> - X <sub>n-1</sub> )Y <sub>n</sub>	距離
A27	-253226.668	-56066.008	729362.698072	9.66
A90	-253235.843	-56062.998	418398.154074	12.22
A30	-253234.131	-56050.903	-729166.197127	11.91
A29	-253222.834	-56054.678	-418336.061914	11.96
	倍面積	258.593105		
	面積	129.2965525		
	地積	129.29 m <sup>2</sup>		
	坪数	39.11		

地番	E.789-22			
測点	X <sub>n</sub>	Y <sub>n</sub>	(X <sub>n+1</sub> - X <sub>n-1</sub> )Y <sub>n</sub>	距離
A29	-253222.834	-56054.678	813633.651170	11.91
A30	-253234.131	-56050.903	552717.954483	10.26
A14	-253232.695	-56040.747	-813431.442705	13.81
A13	-253219.616	-56045.167	-552661.391787	10.04
	倍面積	258.771161		
	面積	129.3855805		
	地積	129.38 m <sup>2</sup>		
	坪数	39.13		

作製者 和歌山県田辺市湊1005番地の10  
土地家屋調査士 木村達彦 (平成16年7月12日作製)  
(和歌山県土地家屋調査士会)

申請人 新良雄  縮尺 1/

平成16年七月十五日登記