

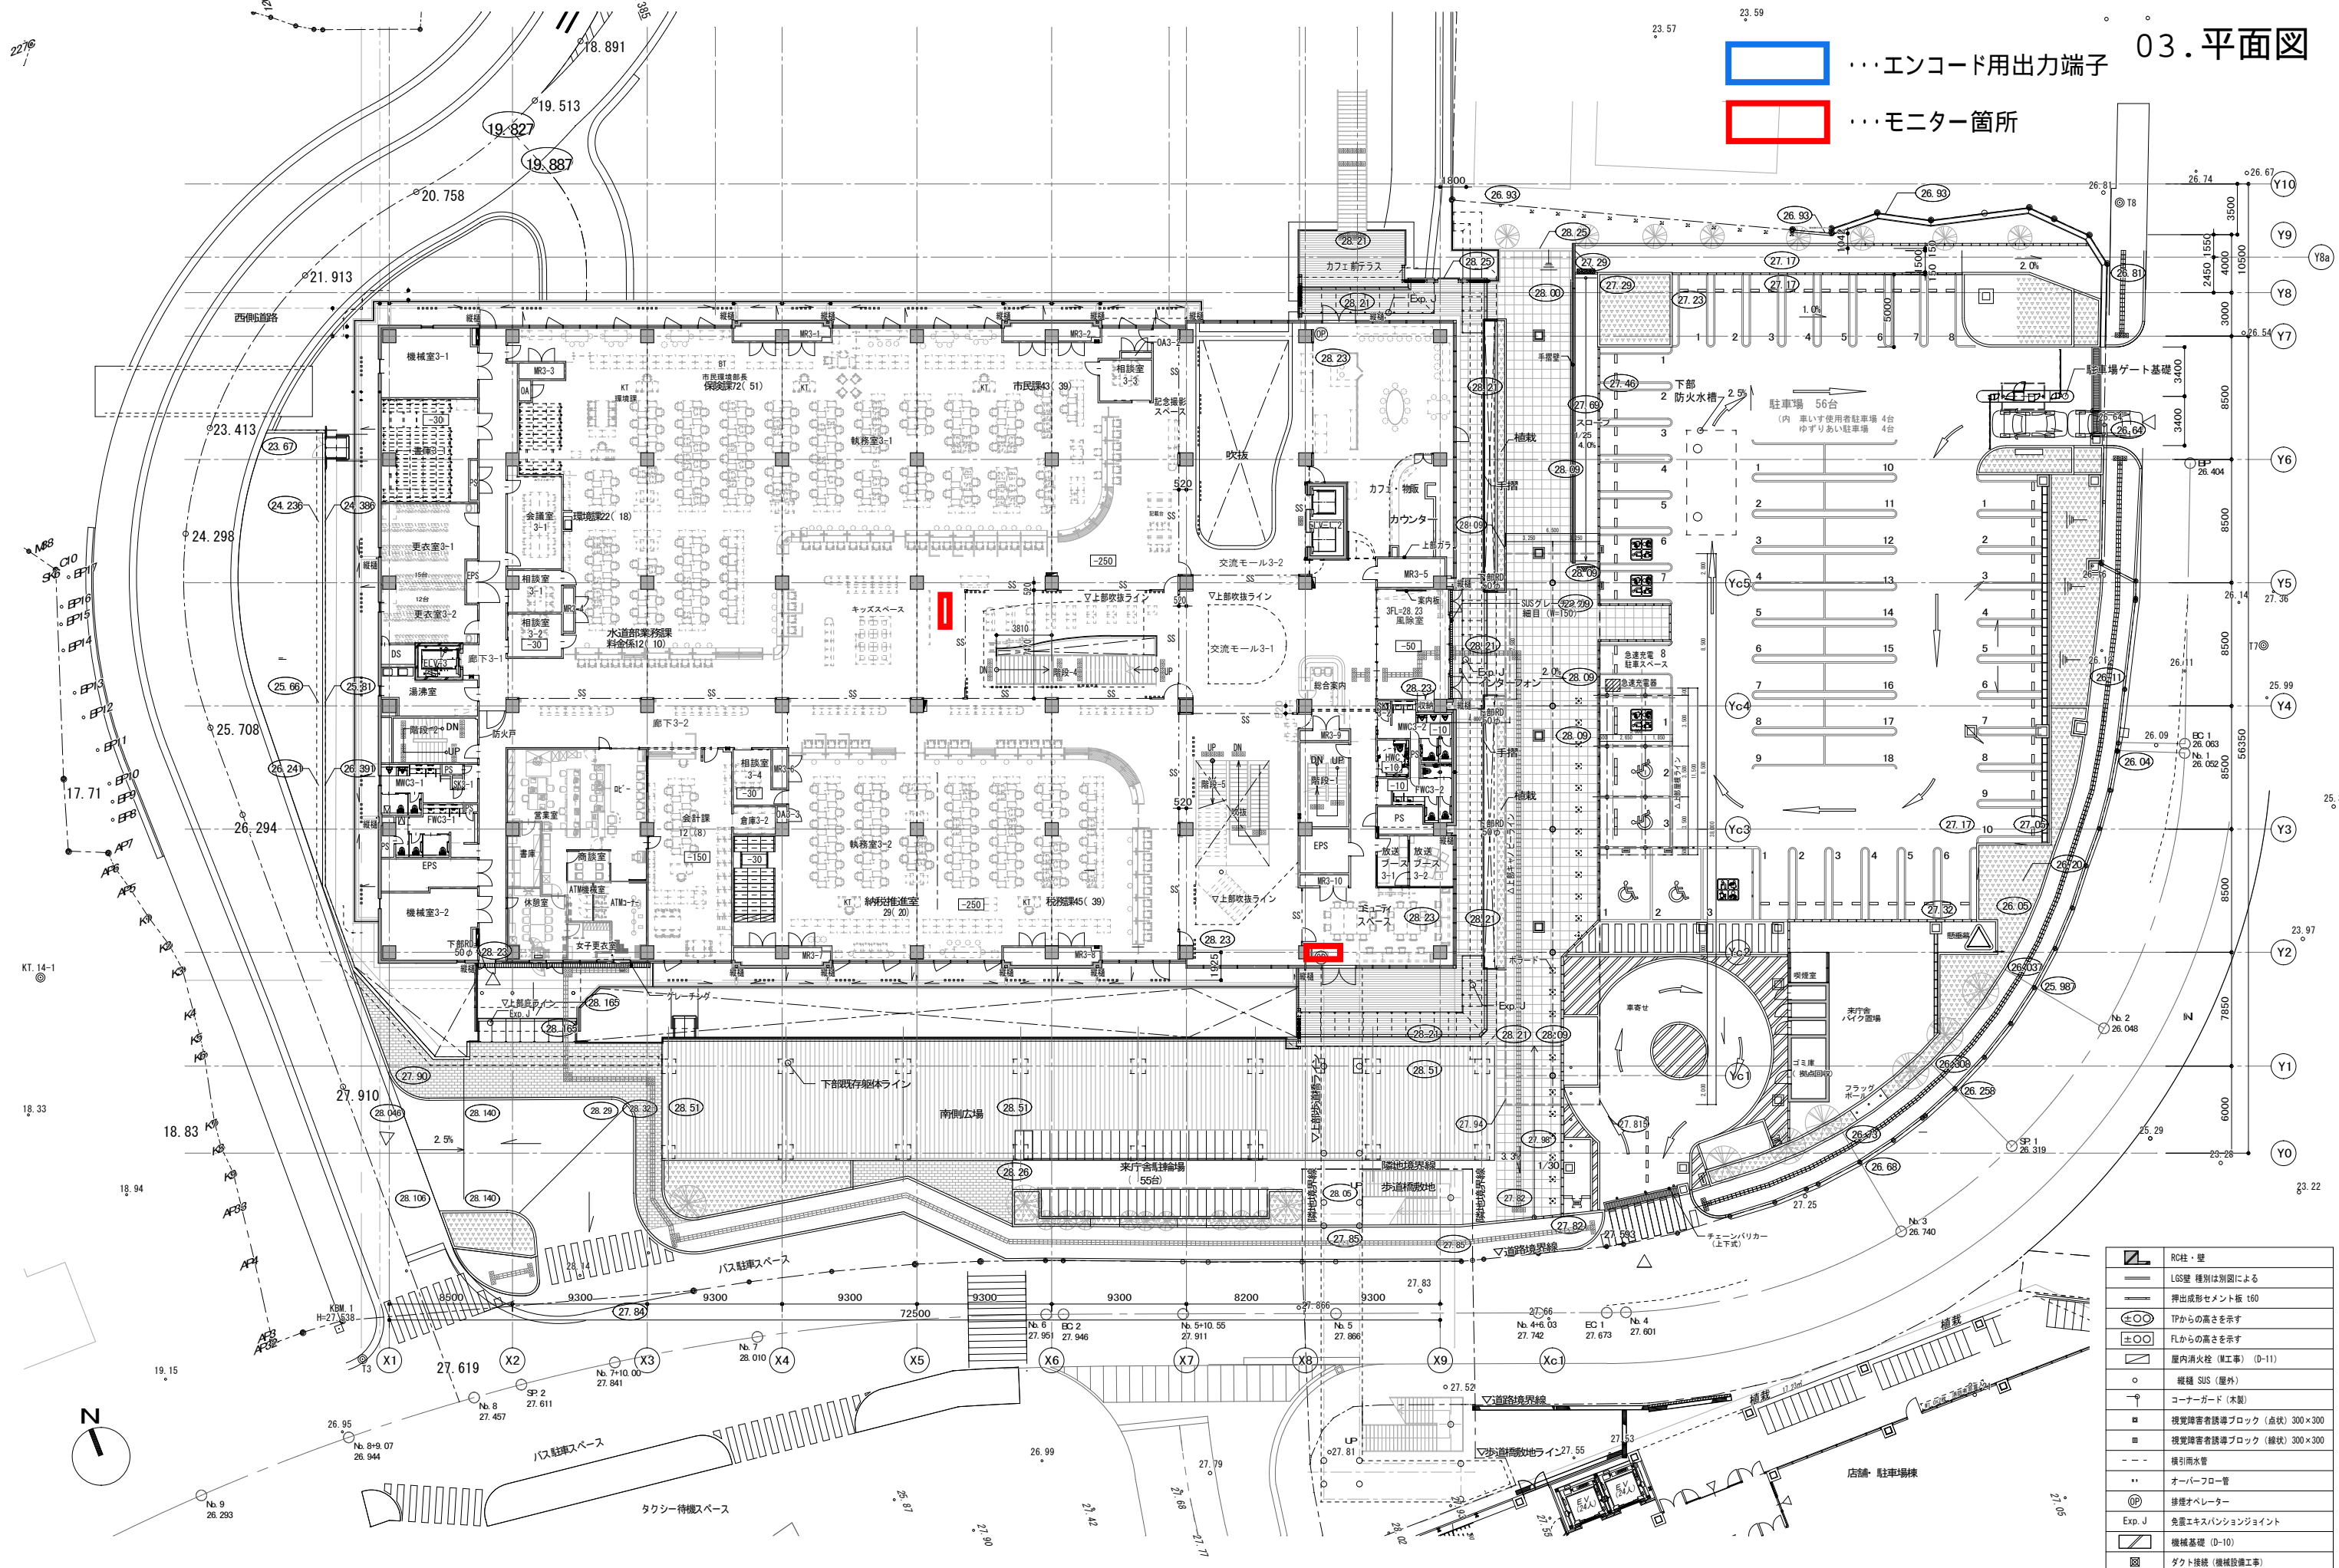


...エンコード用出力端子
...モニター箇所

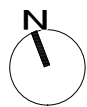

	RC柱・壁
	LGS壁 種別は別図による
	押出成形セメント板 t60
	TPからの高さを示す
	FLからの高さを示す
	屋内消火栓 (準工事) (D-11)
	縦横 SUS (屋外)
	コーナーガード (木製)
	視覚障害者誘導ブロック (点状) 300×300
	視覚障害者誘導ブロック (線状) 300×300
	横引雨水管
	オーバーフロー管
	操縦オペレーター
	Exp. J 免震エキスパンションジョイント
	機械基礎 (D-10)
	ダクト接続 (機械設置工事)
	周圍ガラスウール t25×300×300×H150

3階平面図

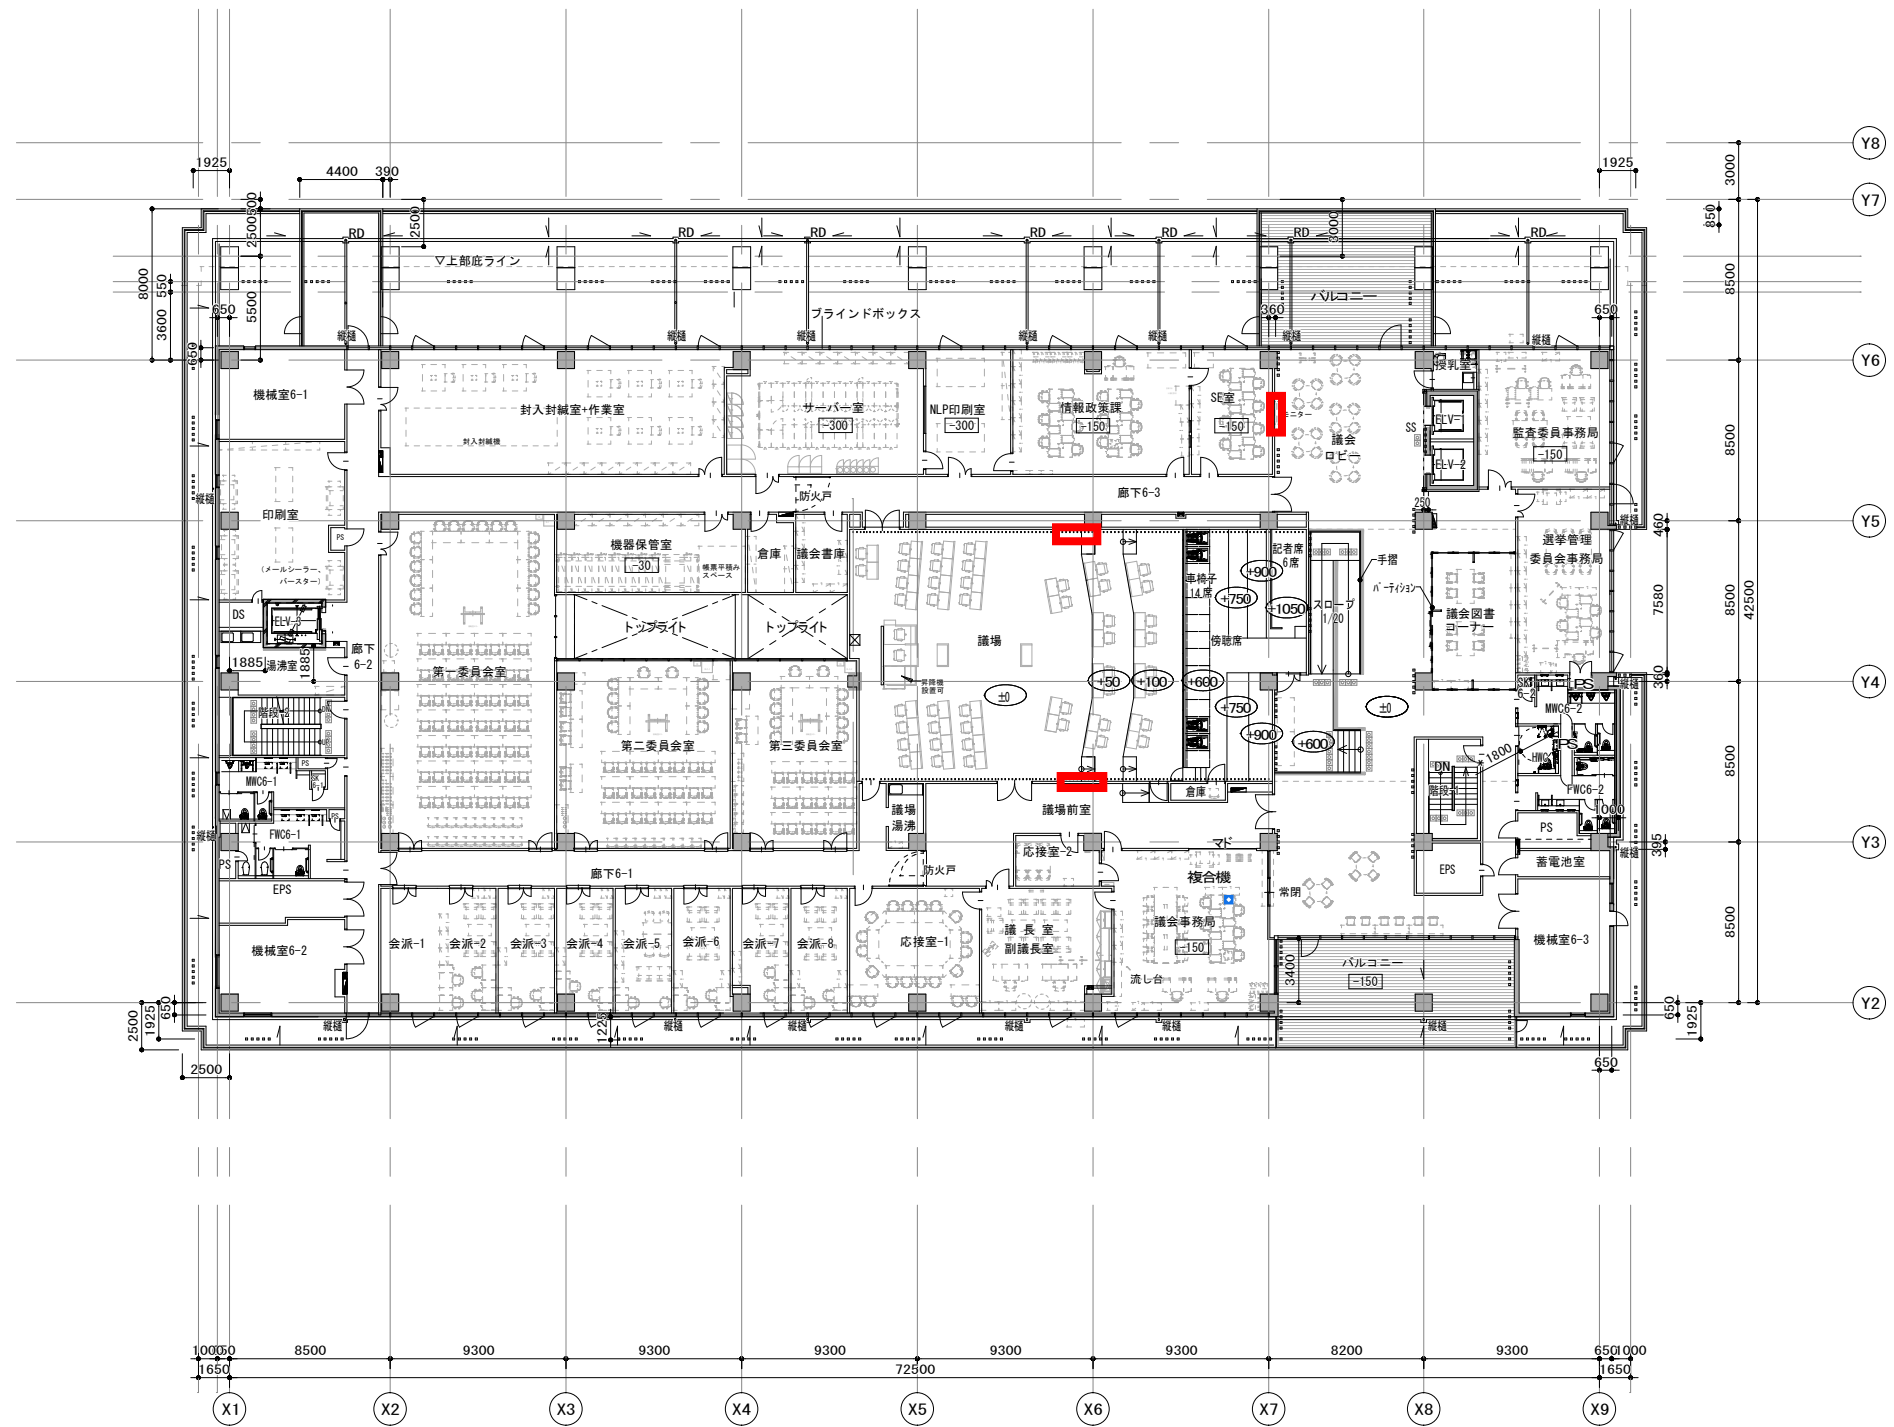

	RC柱・壁
	LGS壁 種別は別図による
	押出成形セメント板 t60
	TPからの高さを示す
	FLからの高さを示す
	屋内消火栓 (工事) (D-11)
	縦樋 SUS (屋外)
	コーナーガード (木製)
	視覚障害者誘導ブロック (点状) 300×300
	視覚障害者誘導ブロック (線状) 300×300
	横引雨水管
	オーバーフロー管
	誘導オペレーター
	Exp. J 免震エキスパンションジョイント
	機械基礎 (D-10)
	ダクト接続 (機械設備工事)
	周囲ガラスウール t=25×300×300×H150

6階平面図

