



小泉浄水場浄水施設整備工事概要

- ◎工事場所 高雄三丁目地内(小泉浄水場内)
- ◎工事名・施設概要等 工事名……………小泉浄水場浄水施設整備工事
- 浄水施設概要…膜ろ過設備処理能力 7,500m³/日
紫外線処理設備処理能力 4,500m³/日
- 浄水棟構造等…鉄筋コンクリート造
地上3階建て
延べ床面積 1427m²
最高高さ 19.95m
1階 各種水槽設備(浸水想定)
2階 紫外線処理設備・水質計器他
3階 膜ろ過設備・受電設備他
- ◎設計・監理業者 日本技術サービス株式会社
- ◎工事請負業者・金額 工事請負者……………理水化学株式会社
工事請負金額…3,217,500,000円(税込)
- ◎工事期間 令和8(2026)年3月27日まで

小泉浄水場浄水施設整備工事計画平面図

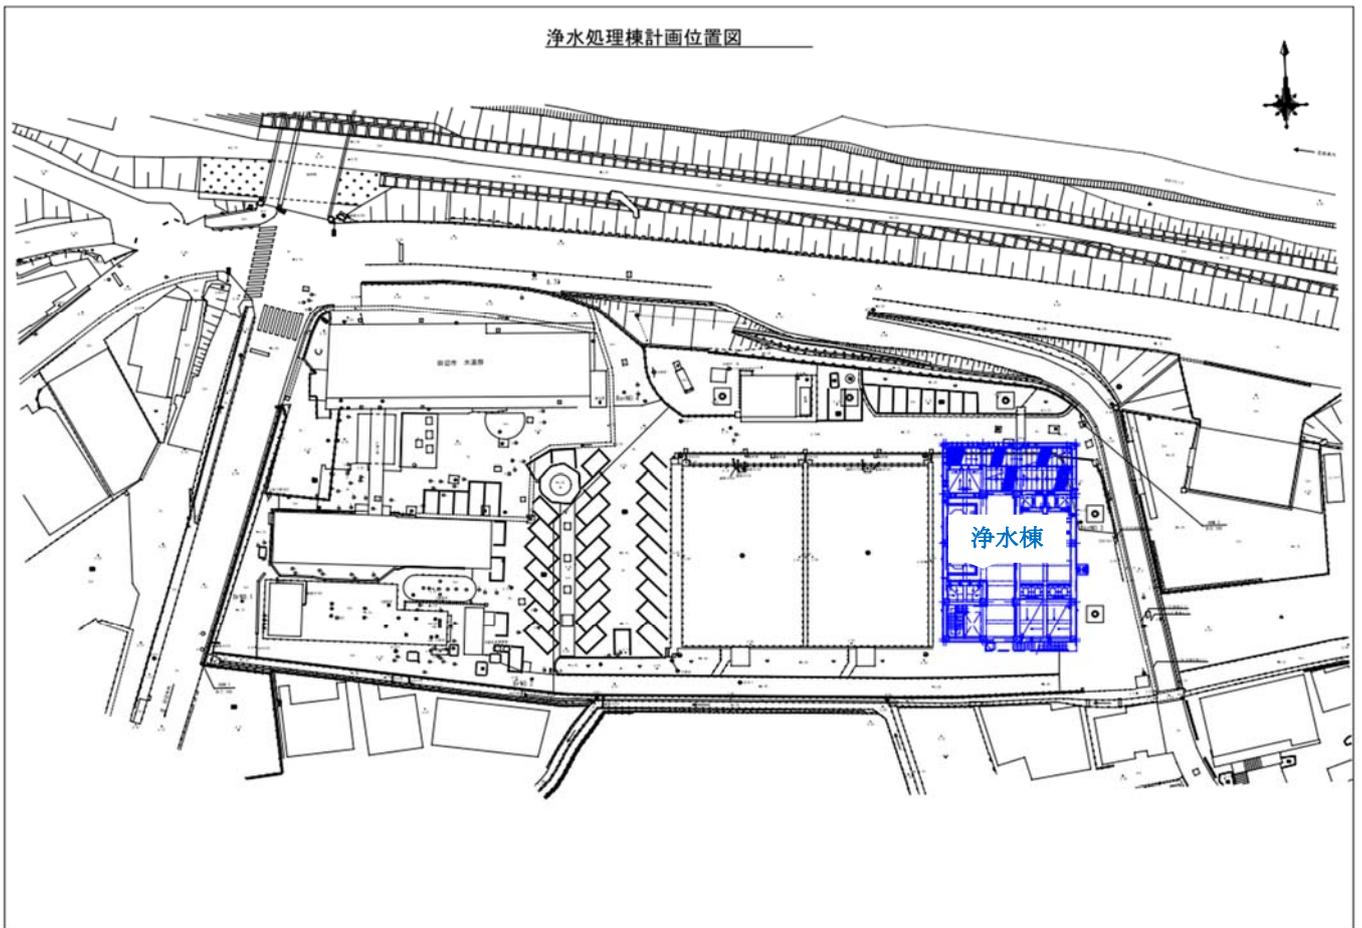


小泉浄水場浄水施設整備工事 浄水棟立面図

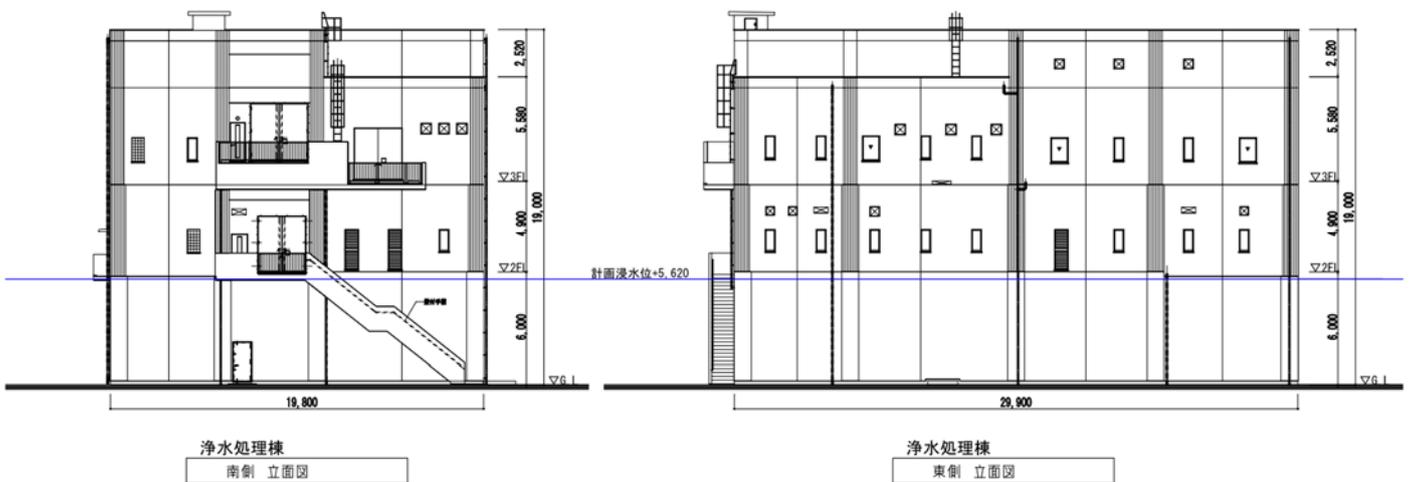

現況



小泉浄水場浄水施設整備工事計画イメージ図

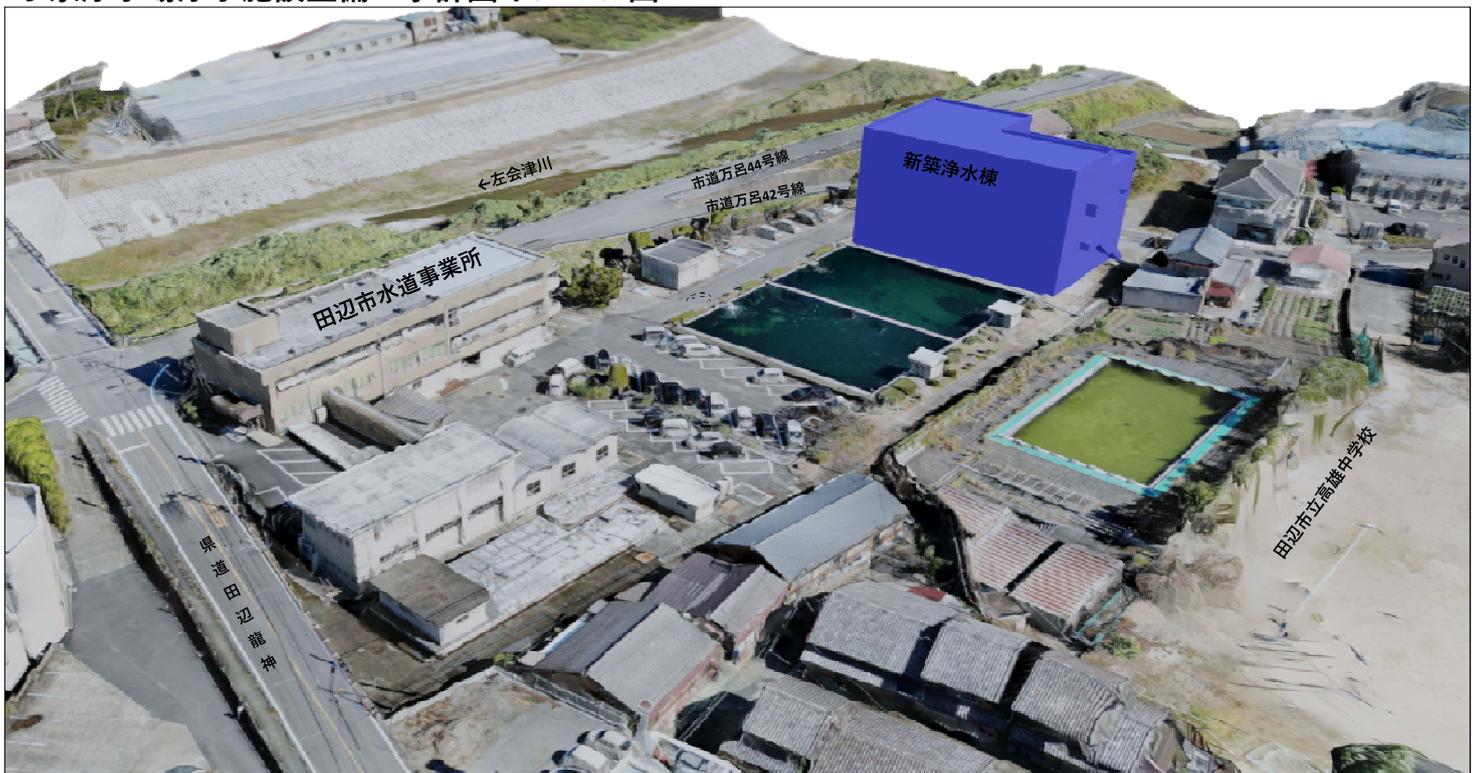

小泉浄水場浸水対策事業全施設計画イメージ図

