

登記年月日：平成27年3月16日


地番	193-1	地積測量図
土地の所在	田辺市上屋敷三丁目	



25-4-106

座標求積表

地番	193-1		
測点	X <sub>n</sub>	Y <sub>n</sub>	(X <sub>n+1</sub> - X <sub>n-1</sub> )Y <sub>n</sub>
1713	-251628.437	-58053.955	-770027.659120
1716	-251628.265	-58056.414	-22874.227116
1717	-251628.043	-58059.062	-21946.325436
2680	-251627.887	-58063.480	721090.358120
2679	-251640.462	-58064.151	869742.917829
2678	-251642.866	-58063.927	342519.105373
2677	-251646.361	-58064.287	321618.085693
2676	-251648.405	-58064.584	258213.205048
2669	-251650.808	-58064.689	176458.589871
879	-251651.444	-58061.052	9638.134632
880	-251650.974	-58059.484	-8476.684664
877	-251651.298	-58056.701	-548345.540945
1712	-251641.529	-58055.659	-1327210.420399
	倍面積		399.538886
	面積		199.7694430
	地積		199.76 m <sup>2</sup>

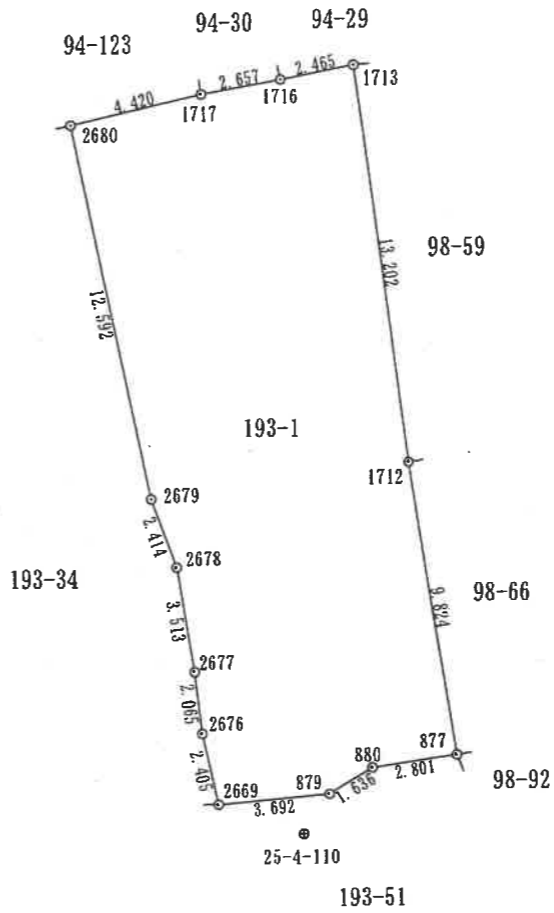

基準点座標一覧表

点番号	点の種類	X座標	Y座標
25-4-106	4級基準点	-251625.390	-58028.189
25-4-110	4級基準点	-251652.502	-58062.196

測量年月日 平成26年12月20日  
 [座標系:世界測地系 第VI系]

境界標の種類	
⊙	金属 鋳
□	プレート
⊞	プラスチック杭
⊠	コンクリート杭
⊖	刻み(コンクリート)

作業機関	(公益社団法人) 和歌山県公共嘱托登記士地家屋調査士協会 代表理事 長 岡 史 郎 (平成 27 年 3 月 1 日作製)	計画機関	和歌山地方法務局 登記官 太 田 秀 幸	縮尺	1 / 250
------	---	------	-------------------------	----	---------